

MESTSKÝ ÚRAD V ŽILINE

Materiál na rokovanie
Mestského zastupiteľstva v Žiline

Číslo materiálu: ____/2012

K bodu programu

Nakladanie s majetkom mesta
(kúpa, odpredaj, záměna nehnuteľností Mesta Žilina a zriadenie vecného bremena)

Materiál obsahuje:

1. Návrh na uznesenie
2. Dôvodová správa
3. Materiál – Návrh na kúpu, odpredaj, záměnu nehnuteľností Mesta Žilina a zriadenie vecného bremena
4. Prílohy – snímky z mapy

Materiál prerokovaný:

KF, KVaÚP, KDaKS, KŽP
mestská rada (08.10.2012)
poslanci za príslušný VO

Predkladá:

Ing. Igor Choma
primátor

Zodpovedný za vypracovanie:

JUDr. Jakub Ulaher
vedúci odboru právneho a majetkového

Žilina, október 2012

NÁVRH NA UZNESENIE

1/

Uznesenie č. /2012

Mestské zastupiteľstvo v Žiline

I. schvaľuje :

Prebytočnosť nehnuteľného majetku a to pozemku parc.č.KN-C 998/60, zast.pl. o výmere 69 m² v zmysle geometrického plánu 34/2012 v k. ú. Žilina, a jeho odpredaj 3/5 väčšinou všetkých poslancov Ing. Rostislavovi Chudíkovi s manž. Zuzanou Chudíkovou, obaja bytom A. Rudnaya 2508/26 Žilina, za cenu stanovenú znaleckým posudkom v celkovej výške 3 280,- € , ako prípad hodný osobitného zreteľa, podľa § 9a ods. 8 písm. e/ zák. č. 138/91 Zb. o majetku obcí z dôvodu, že žiadaný pozemok priamo naväzuje na pozemok v spoluvlastníctve žiadateľov a týmto dôjde k sceleniu pozemkov.

2/

Uznesenie č. /2012

Mestské zastupiteľstvo v Žiline

I. schvaľuje :

Prebytočnosť nehnuteľného majetku a to pozemku parc.č.KN-C 3960/51, ostat.pl. o výmere 33 m² v zmysle geometrického plánu 19/2012 v k. ú. Žilina, a jeho odpredaj 3/5 väčšinou všetkých poslancov p. Branislavovi Blahutovi s manž. Zuzanou Blahutovou, obaja bytom Bajzova 2420/29 Žilina, za cenu 30,- €/m² v celkovej výške 990,- € (, ako prípad hodný osobitného zreteľa, podľa § 9a ods. 8 písm. e/ zák. č. 138/91 Zb. o majetku obcí z dôvodu, že ide o svahovitý terén bez prístupu z verejných komunikácií a z hľadiska záujmov a potrieb mesta Žilina je nepoužiteľný.

3/

Uznesenie č. /2012

Mestské zastupiteľstvo v Žiline

I. schvaľuje :

Prebytočnosť nehnuteľného majetku a to pozemku parc.č.KN-C 3960/50, ostat.pl. o výmere 31 m² v zmysle geometrického plánu 19/2012 v k. ú. Žilina, a jeho odpredaj 3/5 väčšinou všetkých poslancov p. Jurajovi Ševčíkovi s manž. Miriamou Ševčíkovou, obaja bytom Zástranie 187 Žilina a p. Jaššom Michalom s manž. Katarínou Jaššovou, obaja bytom Zástranie 170 do podielového spoluvlastníctva, za cenu 30,- €/m² v celkovej výške 930,- € , ako prípad hodný osobitného zreteľa, podľa § 9a ods. 8 písm. e/ zák. č. 138/91 Zb. o majetku

obcí z dôvodu, že ide o svahovitý terén bez prístupu z verejných komunikácií a z hľadiska záujmov a potrieb mesta Žilina je nepoužiteľný.

4/

Uznesenie č. /2012

Mestské zastupiteľstvo v Žiline

I. schvaľuje :

Prebytočnosť nehnuteľného majetku a to pozemku parc.č.KN-C 7027/117, ostat.pl. o výmere 74 m² v zmysle geometrického plánu 42/2012 v k. ú. Žilina, a jeho bezplatnú zámenu 3/5 väčšinou všetkých poslancov za pozemok parc.č.KN-C 7027/116, ostat.pl. o výmere 96 m² v k. ú. Žilina vo vlastníctve spoločnosti MMK-TRADE, s.r.o., so sídlom Pietna 1198/6 Žilina IČO : 36 440 892, ako prípad hodný osobitného zreteľa, podľa § 9a ods. 8 písm. e/ zák. č. 138/91 Zb. o majetku obcí. Navrhovanou zámenou sa vyrieši usporiadanie vlastníctva pozemkov pri Bánovskej ceste tak, aby sa v súlade so zámermi územného plánu zabezpečil priestor pre rozšírenie mestskej komunikácie Bánovská cesta na štvorpruh.

5/

Uznesenie č. /2012

Mestské zastupiteľstvo v Žiline

I. schvaľuje :

Zriadenie vecného bremena 3/5 väčšinou všetkých poslancov na novovytvorené pozemky parc.č.KN-C 995/10 ostat.pl. o výmere 126 m² a parc.č.KN-C 129/7 ostat.pl. o výmere 89 m² v zmysle geometrického plánu 40/2012 v k. ú. Budatín v rámci stavby : „Cyklotrasa Hrad Budatín – Hrad Strečno“ v prospech Žilinského samosprávneho kraja, so sídlom Komenského 48 Žilina, IČO : 37 808 427, za symbolickú čiastku 1,-- € , ako prípad hodný osobitného zreteľa, podľa § 9a ods. 8 písm. e/ zák. č. 138/91 Zb. o majetku obcí z dôvodu, že citovaná stavba má verejnoprospešný charakter a umožní užívateľom cyklotrasy pohyb bez nutnosti používať miestnu komunikáciu.

6//

Uznesenie č. /2012

Mestské zastupiteľstvo v Žiline

I. schvaľuje :

Výkup pozemkov v k. ú. Vranie za účelom rozšírenia a sprístupnenia cintorína a to : parc.č.KN-C 922/2, ostatné plochy o výmere 133 m² parc.č.KN-C 931/2, záhrady o výmere 254 m² a parc.č.KN-C 1029/4, zast.pl. o výmere 73 m² od vlastníkov pozemkových nehnuteľností evidovaných na LV č. 326 za celkovú vykupovanú čiastku 4 290,-- €.

DÔVODOVÁ SPRÁVA

Tento materiál sa predkladá Mestskému zastupiteľstvu v Žiline v súlade so zákonom č. 138/1991 Zb. o majetku obcí a s čl. 4, ods. 3. písm. a/ Zásad hospodárenia a nakladania s majetkom mesta Žilina podľa ktorého spôsob prevodu vlastníctva nehnuteľného majetku na základe právnych úkonov s výnimkou prípadu, ak je mesto povinné previesť nehnuteľný majetok podľa osobitného predpisu¹.

Ustanovenia zákona č. 138/1991 Zb. o prevodoch vlastníctva majetku obce na základe obchodnej verejnej súťaže, dobrovoľnej dražby alebo priamym predajom sa v zmysle ustanovenia § 9a ods. 8 písm. e/ zákona nepoužijú v prípadoch **hodných osobitného zreteľa o ktorých rozhodne zastupiteľstvo 3/5 väčšinou všetkých poslancov -body 1,2,3,4,5.**

Odôvodnenie osobitného zreteľa (§ 9a ods. 8 písm.e/ a ods. 9 písm.c) zákona č. 138/1991 Zb. o majetku obcí) :

Bod 1/ osobitný zreteľ je v tom, že ide o pozemok priamo naväzujúci na pozemok v spoluvlastníctve žiadateľov, kde majú postavenú predajňu potravín a o žiadaný pozemok sa pravidelne starajú, kosia ho, nakoľko sa jedná o zanedbaný pozemok s rozšírenou cudzopasnou burinou.

Body 2 a 3/ osobitný zreteľ je v tom, že žiadané pozemky sa nachádzajú vo vnútri územia medzi ulicou Pri Rajčianke a nábrevím Rajčianky. Ide o svažitý terén bez prístupu z verejných komunikácií a z hľadiska záujmov a potrieb mesta Žilina nepoužiteľný.

Bod 4/ osobitný zreteľ je v tom, že citovanou zámenou pozemkov v k. ú. Žilina sa usporiada vlastníctvo pozemkov pri Bánovskej ceste tak, aby sa v súlade do zámermi územného plánu zabezpečil priestor pre rozšírenie mestskej komunikácie Bánovská cesta na štvorpruh.

Bod 5/ osobitný zreteľ je v tom, že ide o kľúčové napojenie cyklotrasy, ktorou vznikne funkčný okruh časti trás A, ktorý umožní užívateľom cyklotrasy bezkolízny pohyb bez nutnosti používať miestnu komunikáciu. Navyše má citovaná stavba verejnoprospešný charakter.

¹ Zákon č. 182/1993 Z.z. o vlastníctve bytov a nebytových priestorov

MATERIÁL - kúpa, odpredaj, zámena nehnuteľností Mesta Žilina a zriadenie vecného bremena

1/

Ing. Rostislav Chudík s manželkou Zuzanou Chudíkovou, obaja bytom A. Rudnaya 2508/26 Žilina, požiadali o odpredaj pozemku parc.č.KN-C 998/60, zast.pl. o výmere 69 m² v zmysle geometrického plánu 34/2012 v k. ú. Žilina. Svoju žiadosť odôvodňuje tým, že je vlastníkom spolu s manželkou stavby č.s. 3509 (predajne potravín), postavenej na pozemku parc.č.KN-C 994/27 v k. ú. Žilina. Spoluvlastníkom citovaného pozemku je aj Ing. Ľuboš Plešinger, ktorý však súhlasí s odkúpením žiadaného pozemku Ing. Chudíkom spolu s manželkou v 1/1-ne. Žiadanú časť pozemku nevyhnutne potrebuje ako manipulačnú a odstavnú plochu pri nakladaní a vykladaní tovaru.

Žiadaný pozemok bol vytvorený odčlenením od parc.č.KN-C 998/4, zast.pl., v k. ú. Žilina, ktorá je zapísaná pre Mesto Žilina na LV č. 1100.

Prípád hodný osobitného zreteľa.

Na odpredaj uvedenej pozemkovej nehnuteľnosti bol spracovaný znalecký posudok Ing. Pavla Rašku č. 87/2012 v celkovej hodnote 3 130,-- € (jednotková cena predstavuje 52,21 €/m²).Faktúra za vypracovanie znaleckého posudku je v hodnote 150,-- €.

Celková cena spolu s fa za ZP predstavuje **3 280,-- €**.

Oddelenie architektúry mesta s odpredajom súhlasí.

Finančná komisia s odpredajom súhlasí

Komisia územného plánovania a výstavby s odpredajom súhlasí

Komisia dopravy a komunálnych služieb s odpredajom súhlasí

Komisia životného prostredia s odpredajom súhlasí

Poslanci za príslušný volebný obvod č. 1 /Dr.Bezovská, Dr.Popluhár a Dr. Ficek/ s odpredajom súhlasia.

Mestská rada odporúča mestskému zastupiteľstvu odpredaj pozemku za cenu 3 280,-- €

2/

Branislav Blahut s manž. Zuzanou Blahutovou, obaja bytom Bajzova 2420/29 Žilina, požiadali o odpredaj novovytvoreného pozemku parc.č.KN-C, 3960/51, ostat.pl. o výmere 33 m² v zmysle geometrického plánu 19/2012 v k. ú. Žilina, za účelom prístupu a tiež scelenia pozemkov parc.č.KN-C 3960/12 v k. ú. Žilina vo vlastníctve žiadateľov. Uvedený pozemok je z hľadiska záujmov a potrieb mesta Žilina nepoužiteľný a nachádza sa vo vnútri územia medzi ulicou Pri Rajčianke a nábrevím Rajčianky. Ide o svažitý terén o šírke 1,5 m bez prístupu z verejných komunikácií.

Žiadaný pozemok vznikol odčlenením z pozemku parc.č.KN-E 3960/203, ktorý je zapísaný v prospech mesta Žilina na LV č. 8912.

Prípád hodný osobitného zreteľa.

Na žiadaný pozemok bol vypracovaný znalecký posudok Ing. Pavla Rašku č. 81/2012 na náklady žiadateľa, ktorý bol doručený tunajšiemu odboru priamo so žiadosťou o odpredaj pozemku. (Jednotková cena pozemku predstavuje 7,89 €/m²)
Celková cena za odpredaj pozemku predstavuje 260,-- €

Oddelenie architektúry mesta s odpredajom súhlasí.

Finančná komisia odporúča, nakoľko sa obdobná časť pozemku v tej istej lokalite odpredala uznesením 182/2011 MZ zo dňa 19.12.2011 za cenu 30,-- €/m² odpredaj pozemku nie za cenu znaleckého posudku, ale za rovnakú cenu t.j. 30,-- €/m², čo predstavuje celkovú čiastku 990,-- €.

Komisia územného plánovania a výstavby s odpredajom súhlasí

Komisia dopravy a komunálnych služieb súhlasí s odpredajom za cenu 30,-- €/m² nie za cenu určenú znaleckým posudkom.

Komisia životného prostredia s odpredajom pozemku súhlasí

Poslanec za volebný obvod č. 3 p. Jozef Badžgoň s odpredajom pozemku za cenu 30,-- €/m² súhlasí.

Mestská rada odporúča mestskému zastupiteľstvu odpredaj pozemku za cenu 30,-- €/m²

3/

Juraj Ševčík s manž. Miriamou Ševčíkovou, obaja bytom Zástranie 187 Žilina

Jaško Michal s manž. Katarínou Jaššovou, obaja bytom Zástranie 170 Žilina

požiadali o odpredaj novovytvoreného pozemku parc.č.KN-C 3960/50, ostat.pl. ovýmere 31 m² v zmysle geometrického plánu 19/2012 v k. ú. Žilina, za účelom prístupu a tiež scelenia pozemkov parc.č.KN-C 3960/24 vo vlastníctve žiadateľov.

Uvedený pozemok je z hľadiska záujmov a potrieb mesta Žilina nepoužiteľný a nachádza sa vo vnútri územia medzi ulicou Pri Rajčianke a nábrežím Rajčianky. Ide o svažitý terén o šírke 1,5 m bez prístupu z verejných komunikácií.

Žiadaný pozemok vznikol odčlenením z pozemku parc.č.KN-E 3960/203, ktorý je zapísaný v prospech mesta Žilina na LV č. 8912.

Prípad hodný osobitného zreteľa.

Na žiadaný pozemok bol vypracovaný znalecký posudok Ing. Pavla Rašku č. 81/2012 na náklady žiadateľa, ktorý bol doručený tunajšiemu odboru priamo so žiadosťou o odpredaj pozemku.(Jednotková cena pozemku predstavuje 7,89 €/m²)

Celková cena za odpredaj pozemku predstavuje 245,-- €

Oddelenie architektúry mesta s odpredajom súhlasí.

Finančná komisia odporúča, nakoľko sa obdobná časť pozemku v tej istej lokalite odpredala uznesením 182/2011 MZ zo dňa 19.12.2011 za cenu 30,-- €/m² odpredaj pozemku nie za

cenu znaleckého posudku, ale za rovnakú cenu t.j. 30,-- €/m², čo predstavuje celkovú čiastku 930,-- €.

Komisia územného plánovania a výstavby s odpredajom súhlasí

Komisia dopravy a komunálnych služieb súhlasí s odpredajom za cenu 30,-- €/m² nie za cenu určenú znaleckým posudkom.

Komisia životného prostredia s odpredajom pozemku súhlasí

Poslanec za volebný obvod č. 3 p. Jozef Badžgoň s odpredajom pozemku za cenu 30,-- €/m² súhlasí

Mestská rada odporúča mestskému zastupiteľstvu odpredaj pozemku za cenu 30,-- €/m².

4/

MMK-TRADE, s.r.o so sídlom Pietna 1198/6 Žilina, zast. Milanom Klenčákom, IČO : 36 440 892 požiadala o bezodplatnú zámenu pozemkov pri Bánovskej ceste v Žiline v zmysle geometrického plánu 42/2012 nasledovne :

Parc.č.KN-C 7027/117, ostat.pl. o výmere 74 m² vo vlastníctve Mesta Žilina (odčlenená od pôvodnej parc.č.KN-C 7027/105 zapísanej na LV č. 1100) za

Parc.č.KNC 7027/116, ostat.pl. o výmere 96 m² vo vlastníctve žiadateľa (odčlenená od pôvodnej parc.č.KN-C 7027/104 zapísanej na LV č. 8797.

Uskutočnená zámena je súčasťou riešenia usporiadania vlastníctva pozemkov pri Bánovskej ceste tak, aby sa v súlade so zámermi územného plánu zabezpečil priestor pre rozšírenie mestskej komunikácie Bánovská cesta na štvorpruh. Uskutočnenou zámenou prejde novovytvorený pozemok do vlastníctva mesta a uvoľní sa koridor pre jej rozšírenie.

Prípadohodný osobitného zreteľa.

Oddelenie architektúry mesta s uskutočnenou zámenou pozemkov súhlasí.

Finančná komisia súhlasí s bezodplatnou zámenou

Komisia územného plánovania a výstavby so zámenou pozemkov súhlasí

Komisia dopravy a komunálnych služieb so zámenou pozemkov súhlasí

Komisia životného prostredia so zámenou pozemkov súhlasí

Poslanci za príslušný volebný obvod č. 1 /Dr.Bezovská, Dr.Popluhár a Dr. Ficek/ s odpredajom súhlasia.

Mestská rada odporúča mestskému zastupiteľstvu bezodplatnú zámenu pozemkov.

5/

Žilinský samosprávny kraj, so sídlom Komenského 48 Žilina, IČO :378 08 427, požiadal v rámci stavby „cyklotrasa Hrad Budatín – Hrad Strečno“ o zriadenie vecného bremena na pozemky v k. ú. Budatín v zmysle geometrického plánu 40/2012 nasledovne :
novovytvorený pozemok parc.č.KN-C 995/10 /diel „3“ GP/ ostat.pl. o výmere 126 m² a novovytvorený pozemok parc.č.KN-C 129/7 /diel „4“ GP/ostat.pl. o výmere 89 m²
Citované vecné bremeno sa týka stavebného objektu SO A.1.2 Cyklotrasa Budatínsky most. Táto časť cyklotrasy prepája trasu A.1.1. s trasou A.2.1 cez Budatínsky most. Ide o kľúčové napojenie cyklotrasy, ktorou vznikne funkčný okruh časti trás A a ktorý umožní užívateľom cyklotrasy bezkolízny pohyb bez nutnosti používať miestnu komunikáciu.
Projektovaná trasa vedie po obidvoch stranách Váhu a Vodného diela Žilina. Vybudovaním spevnenej cestičky s asfaltovým povrchom (v maximálnej možnej miere mimo dopravný priestor) vrátane drobnej architektúry (informačné panely, odpočívadlá stojany, smetné koše) chcú prepojiť pre cyklistov, korčuliarov a peších dve významné kultúrne pamiatky.
Nakoľko má citovaná stavba verejnoprospešný charakter, zriadenie vecného bremena bude za symbolickú cenu 1,-- €. Prípád hodný osobitného zreteľa.

Oddelenie architektúry mesta so zriadením vecného bremena súhlasí.

Finančná komisia súhlasí so zriadením vecného bremena

Komisia územného plánovania a výstavby so zriadením vecného bremena súhlasí

Komisia dopravy a komunálnych služieb so zriadením vecného bremena súhlasí

Komisia životného prostredia so zriadením vecného bremena súhlasí a zároveň navrhuje, aby MUDr. Johanes čo najskôr informoval o zámere občanov mestskej časti Budatín. Taktiež navrhuje zvážiť pri zámere revitalizáciu jestvujúceho parku.

Poslanec za volebný obvod č. 8 – p. Smikoňová súhlasí so zriadením vecného bremena.

Mestská rada odporúča mestskému zastupiteľstvu zriadenie vecného bremena za symbolickú cenu 1,-- €.

6/

Mesto Žilina vykupuje za účelom rozšírenia a sprístupnenia cintorína v mestskej časti Žilina-Vranie pozemkové nehnuteľnosti a to v celkovej výmere 460 m² nasledovne :
parc.č.KN-C 922/2, ostatné plochy o výmere 133 m²
parc.č.KN-C 931/2, záhrady o výmere 254 m²
parc.č.KN-C 1029/4, zast.pl. o výmere 73 m²
Výkup pozemkov bude realizovaný od vlastníkov pozemkových nehnuteľností, evidovaných na LV č. 326 (v podiele 1/4-na) za cenu určenú znaleckým posudkom Ing. Pavla Rašku za jednotkovú cenu 9,32 €/m², čo predstavuje celkovú vykupovanú čiastku 4 290,-- €. Finančné prostriedky na tento účel sú kryté v odsúhlasenom rozpočte na r. 2012.

Odporúčame mestskej rade výkup pozemkov, za účelom rozšírenia a sprístupnenia cintorína v mestskej časti Žilina-Vranie za vykupovanú čiastku 4 290,-- €.

Finančná komisia s výkupom pozemkov súhlasí

Komisia územného plánovania a výstavby s výkupom pozemkov súhlasí

Komisia dopravy a komunálnych služieb s výkupom pozemkov súhlasí

Komisia životného prostredia s výkupom pozemkov súhlasí.

Poslanec za volebný obvod č. 8 - p. Smikoňová súhlasí s výkupom pozemkov.

Mestská rada odporúča mestskému zastupiteľstvu výkup pozemkov v celkovej čiastke 4 290,-- €.

všeobecná mapová situácia s vyznačením polohy pozemku vo vzťahu k zastavanému územiu obce



K bodu 1/

994/4

d
998/17

d
998/11

d
998/14


d
998/18

994

994/27

994/23

d
998/4

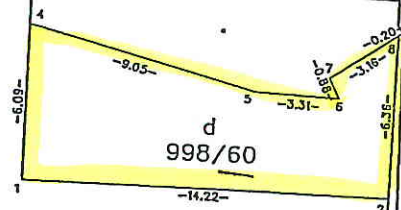

d
998/19

5908/4


v

šeobecná mapová situácia polohovania nehnuteľnosti v zastavanom území mesta
Žilina




Bánová

K bodom 2 - 3/

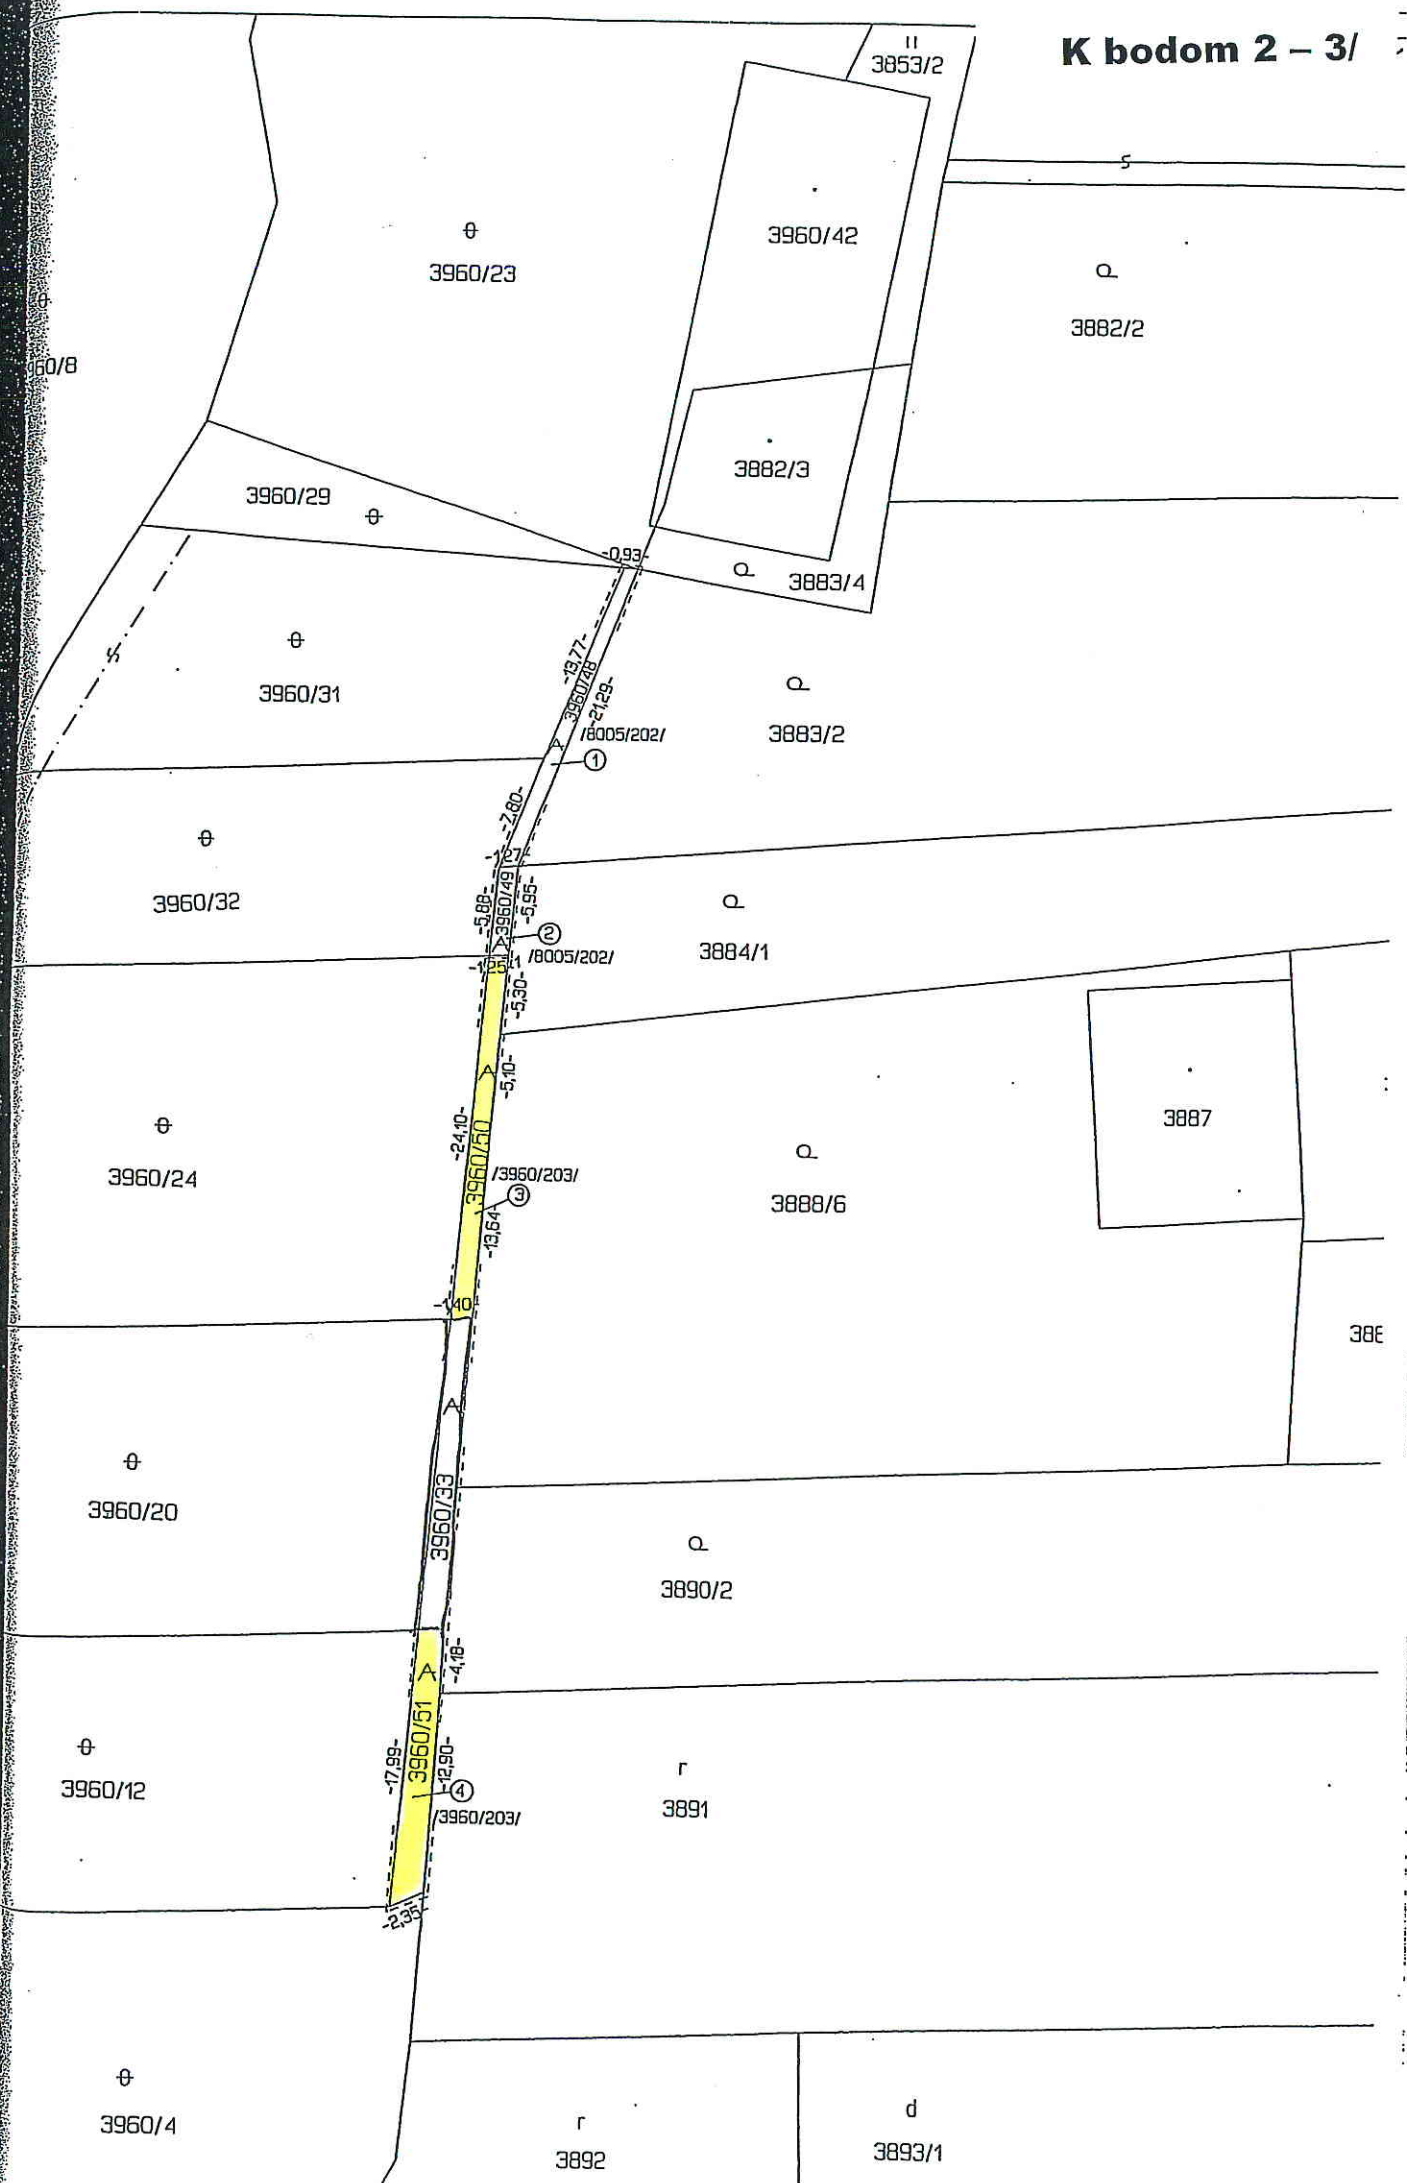



K bodu 4/

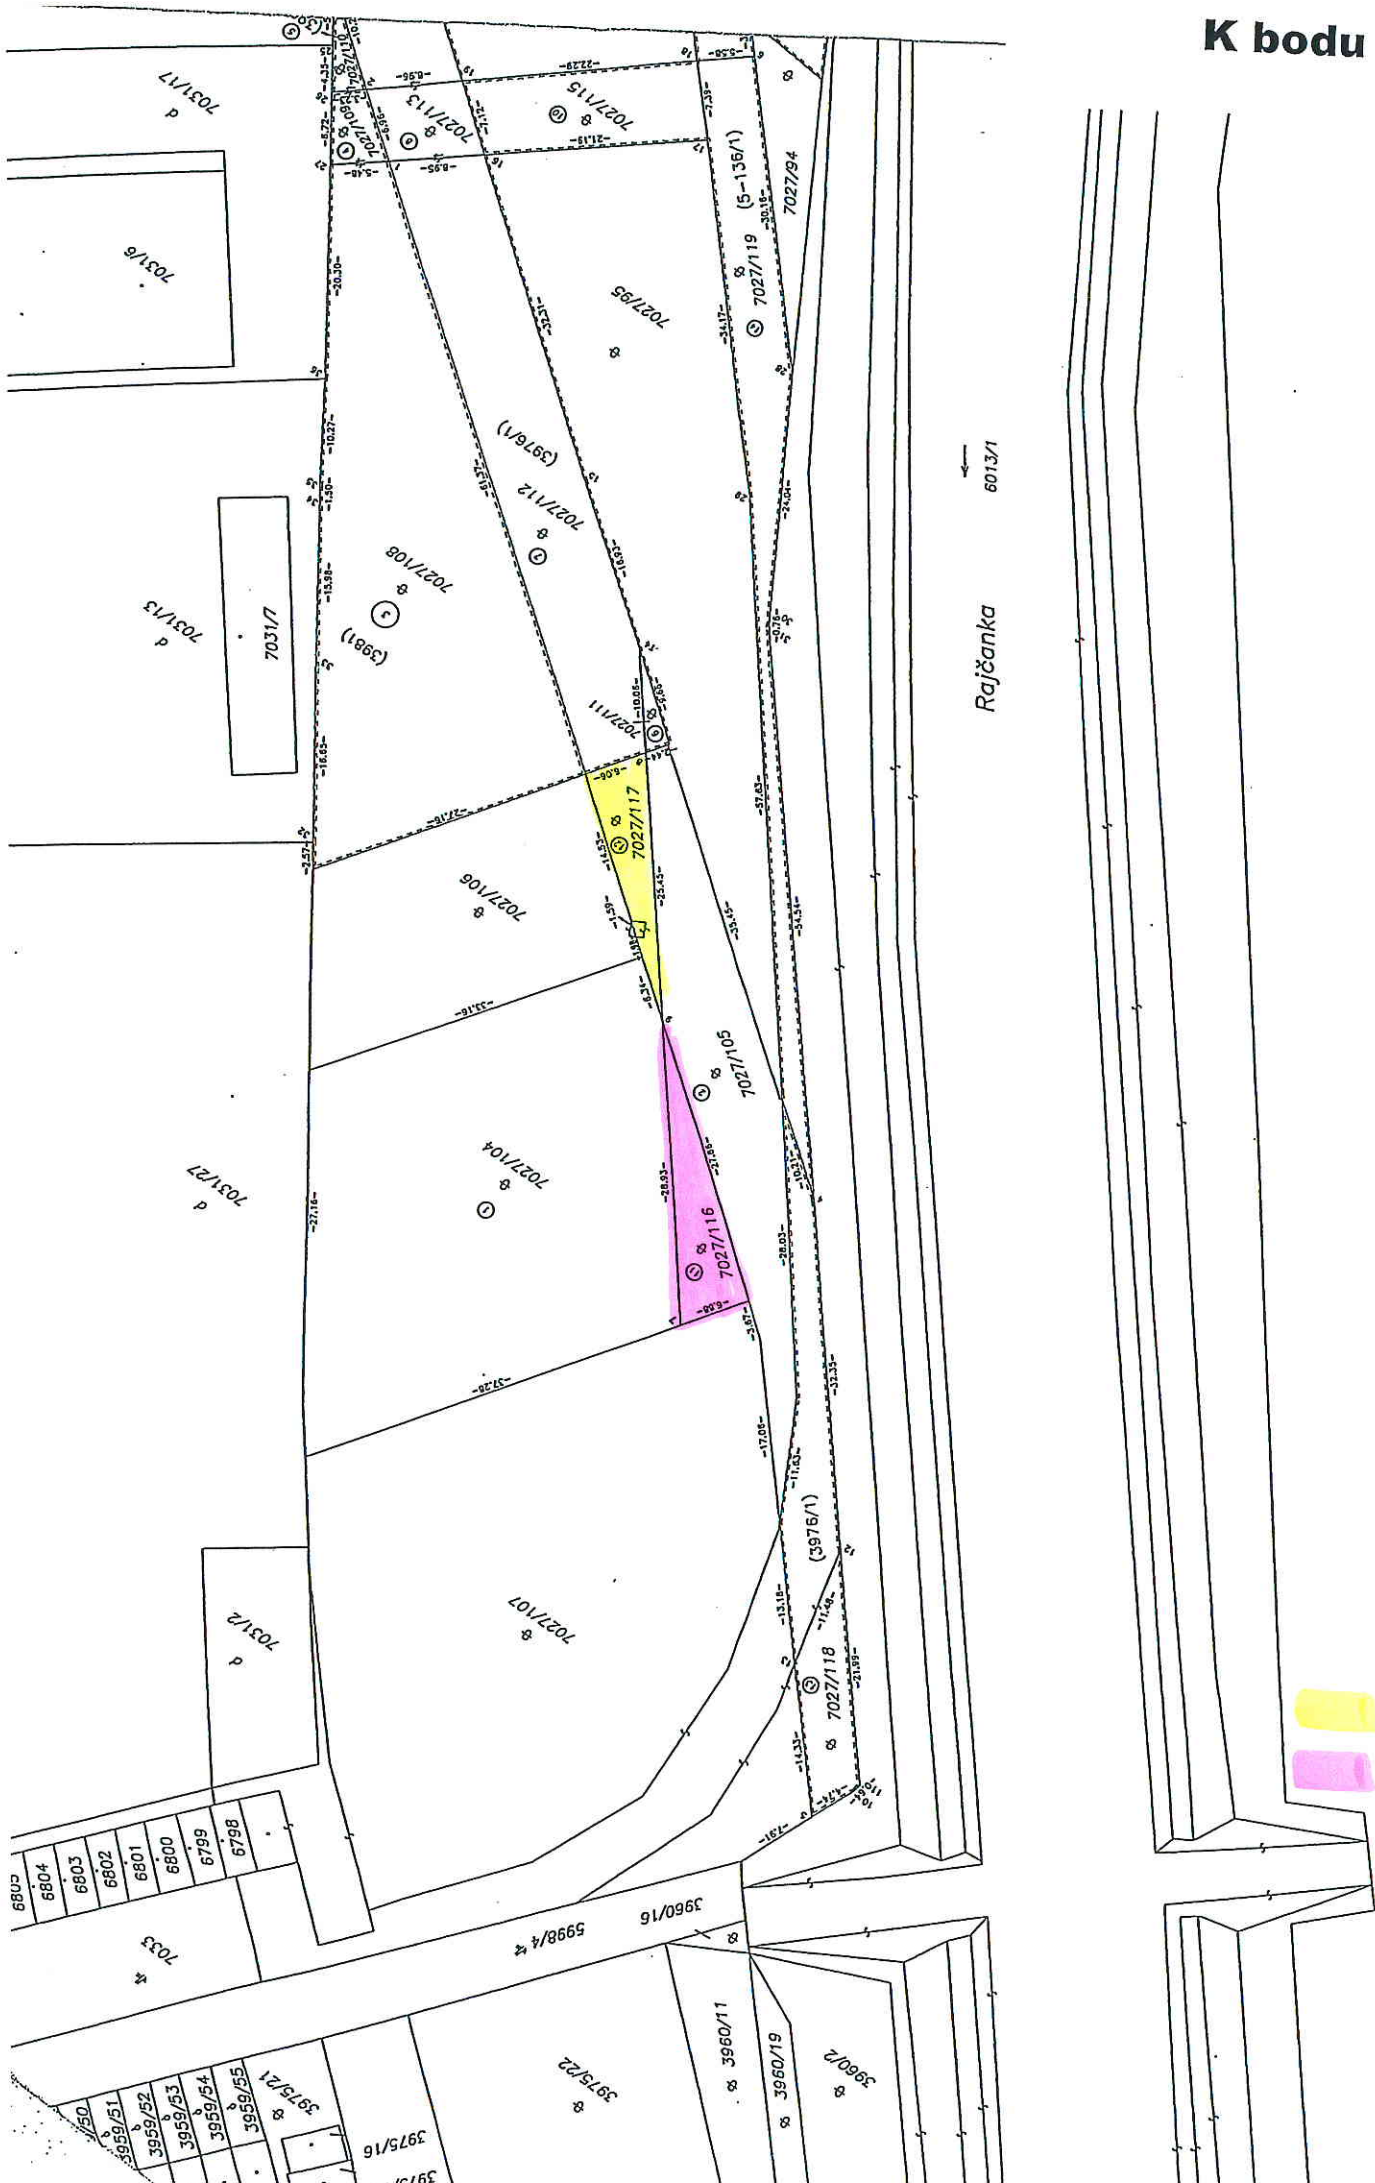


 Hrabko Ž
HMR Trad
s.r.o.

1:5000




LEGENDA:

-  navrhovaná cyklotrasa
-  katastrálna mapa s parcelnými číslami

Poznámka:
- výpis dotknutých parcelí vid Priboha TS-1

SEVERKA AUTORIZAČNÁ PEČIATKA:

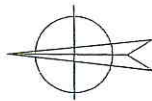

SADA ČÍSEL:

D.


PROJEKT JE SPRACOVANÝ V ROZSAHU PRE STAVEBNÉ POVOLENIE V PODROBNOSTIACH PRE REALIZÁCIU

ZODPOVEDNÝ PROJEKTANT OBJEKTU	Ing. Pavol MATYS
VYPRACOVAL	Ing. Pavol MATYS
HLAVNÝ INŽINIER PROJEKTU	Ing. Pavol MATYS
MIESTO STAVBY	ŽILINA - Budatín
OBJEDNÁVATEL	Žilinský samosprávny kraj, Komenského 48, 011 09 Žilina
KLASIFIKÁCIA STAVBY	2112
STAVBA	CYKLOTRASA HRAD BUDATÍN - HRAD STREČNO
OBJEKT	SO A.1.2: CYKLOTRASA BUDATÍNSKY MOST
VÝKRES	SITUÁCIA V KATASTRÁLNEJ MAPE
STUPEN	PS - SP + RP
PROFESIA	DOPRAVNÉ STAVE
FORMÁT	A4
DÁTUM	10/2011
MIERKA	1:1000
C.V	1
CÍSLO ZÁK.	07/2011



Závesná č. 4
010 01 Žilina
www.profim.sk

tel: 041 772 322 02 e-mail: profim@profim.sk

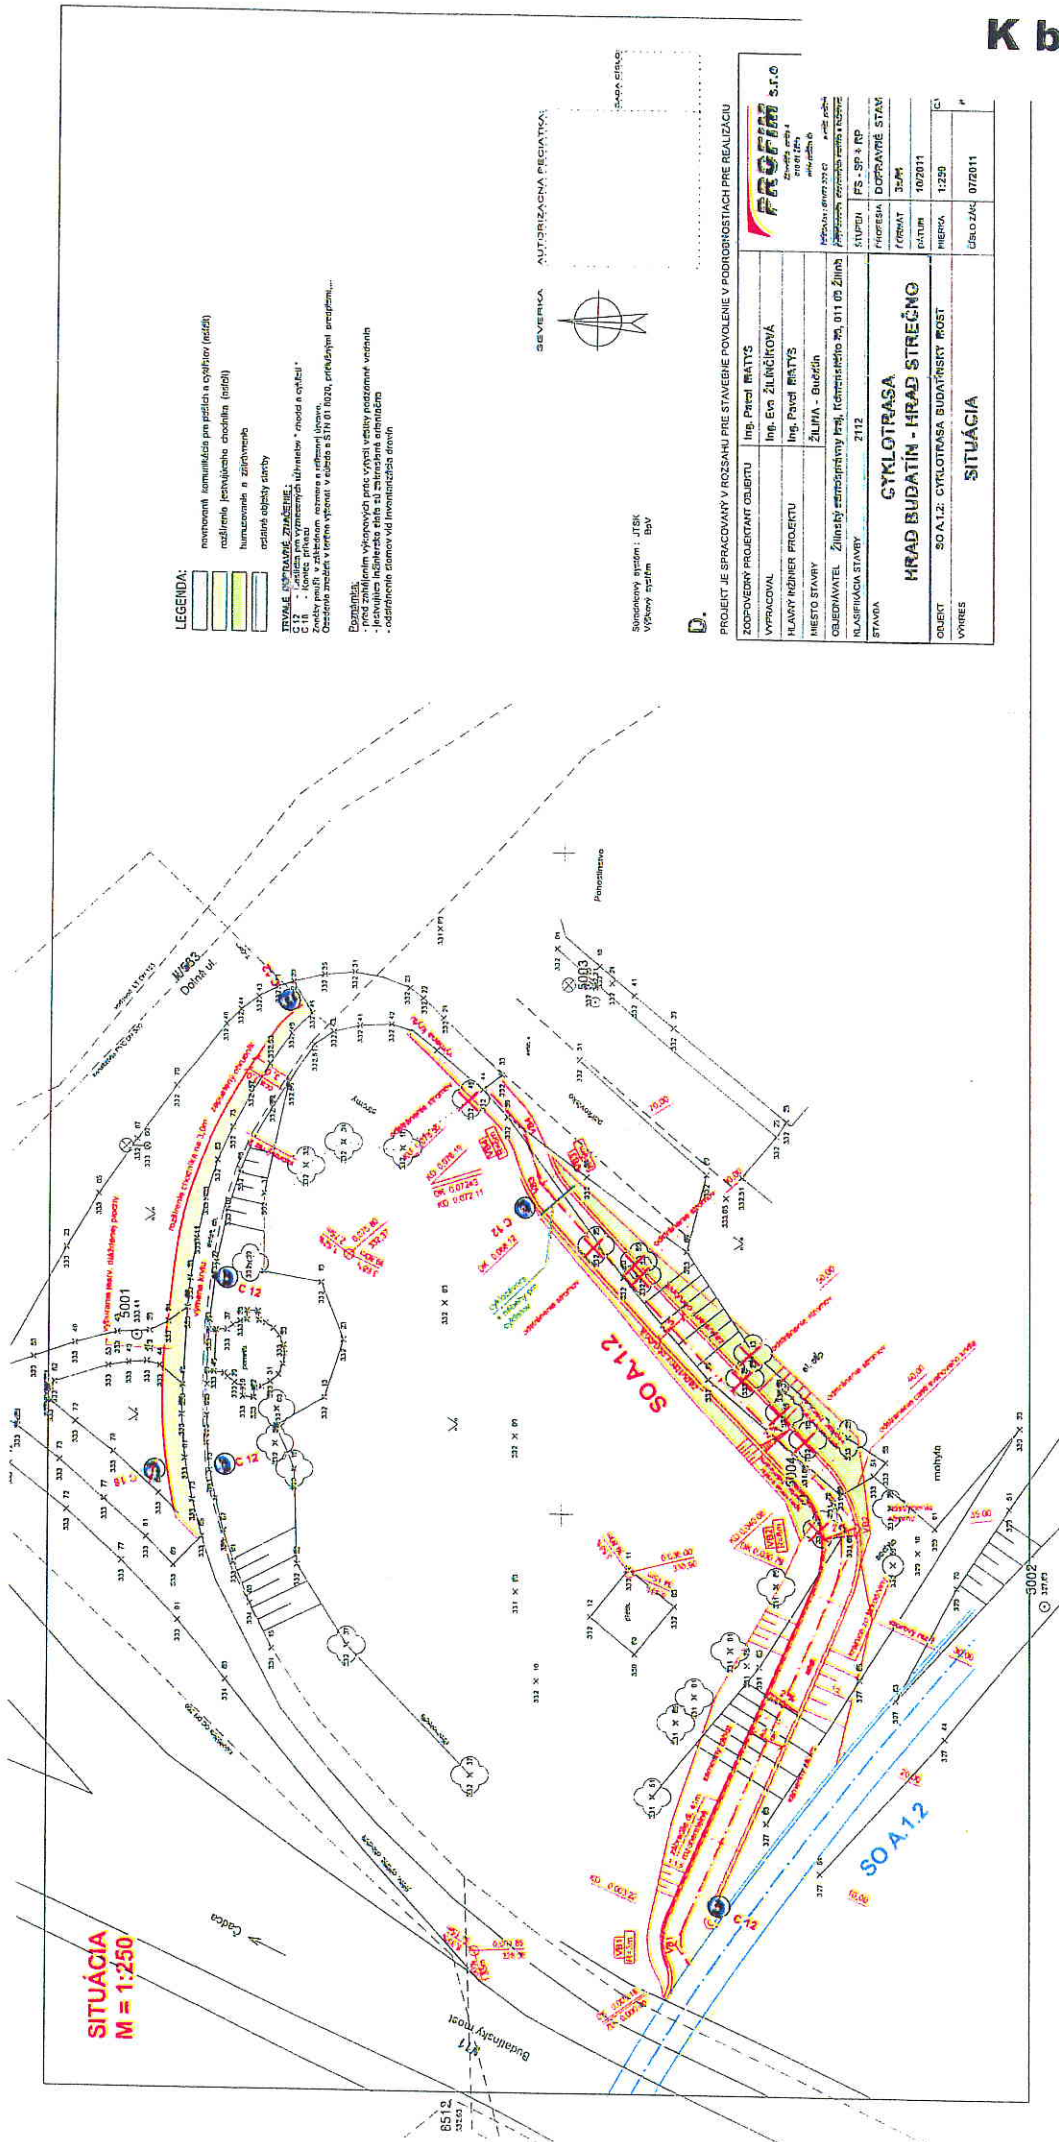

LEGENDA:

- nemennomá komunikácia pre pešáka a cyklistov (súdiť)
- rozličné, prístupné chodáky (súdiť)
- humozomná a zhrnovná
- ostatné objekty stavby

SYMBOLY PŘÍKAZŮ, ZNAČENÍ:

- C 18 - koniec príkazu
 - C 19 - koniec príkazu
 - Číslo v kruhu v čiernej farbe - číslo stĺpca, príslušný úsektor...
- Prílohy:
- podlažný plán
 - oddelenie stromov
 - oddelenie stromov v rámci pozemku vlastníka
 - oddelenie stromov v rámci pozemku vlastníka
 - oddelenie stromov v rámci pozemku vlastníka

PROJEKT JE SPRACOVANÝ V ROZSAHU PRE STAVEBNÉ POVOLENIE V PODROBNOSTIACH PRE REALIZÁCIU	
ZODPOVEDNÝ PROJEKTANT OBJEKTU	Ing. Pavel BRATYS
VYPRACOVÁVA	Ing. Eva ŽILINSKÁKOVÁ
Hlavný inžinier projektu	Ing. Pavel BRATYS
Miesto stavby	Žiljovia - Budeřín
Objedávateľ	Žilinský stavebný ústav, IČO: 47221234, IČD: 011 010 Žilinský stavebný ústav
Návrhová stavba	2112
STAVBA	CYKLOTRASA HRAD BUDATÍN - HRAD STREČNO
PHOTODIA	DUPRAVY PRÁVA
FORMÁT	A3
ČÍSLO	102011
MEŠKA	1:250
ČÍSLO ŽIAK	012011
SITUÁCIA	


SITUÁCIA
M = 1:250



SEVER

Stavebný ústav: IČO: 47221234
Výškový nadm.: 100

K bodu 6/

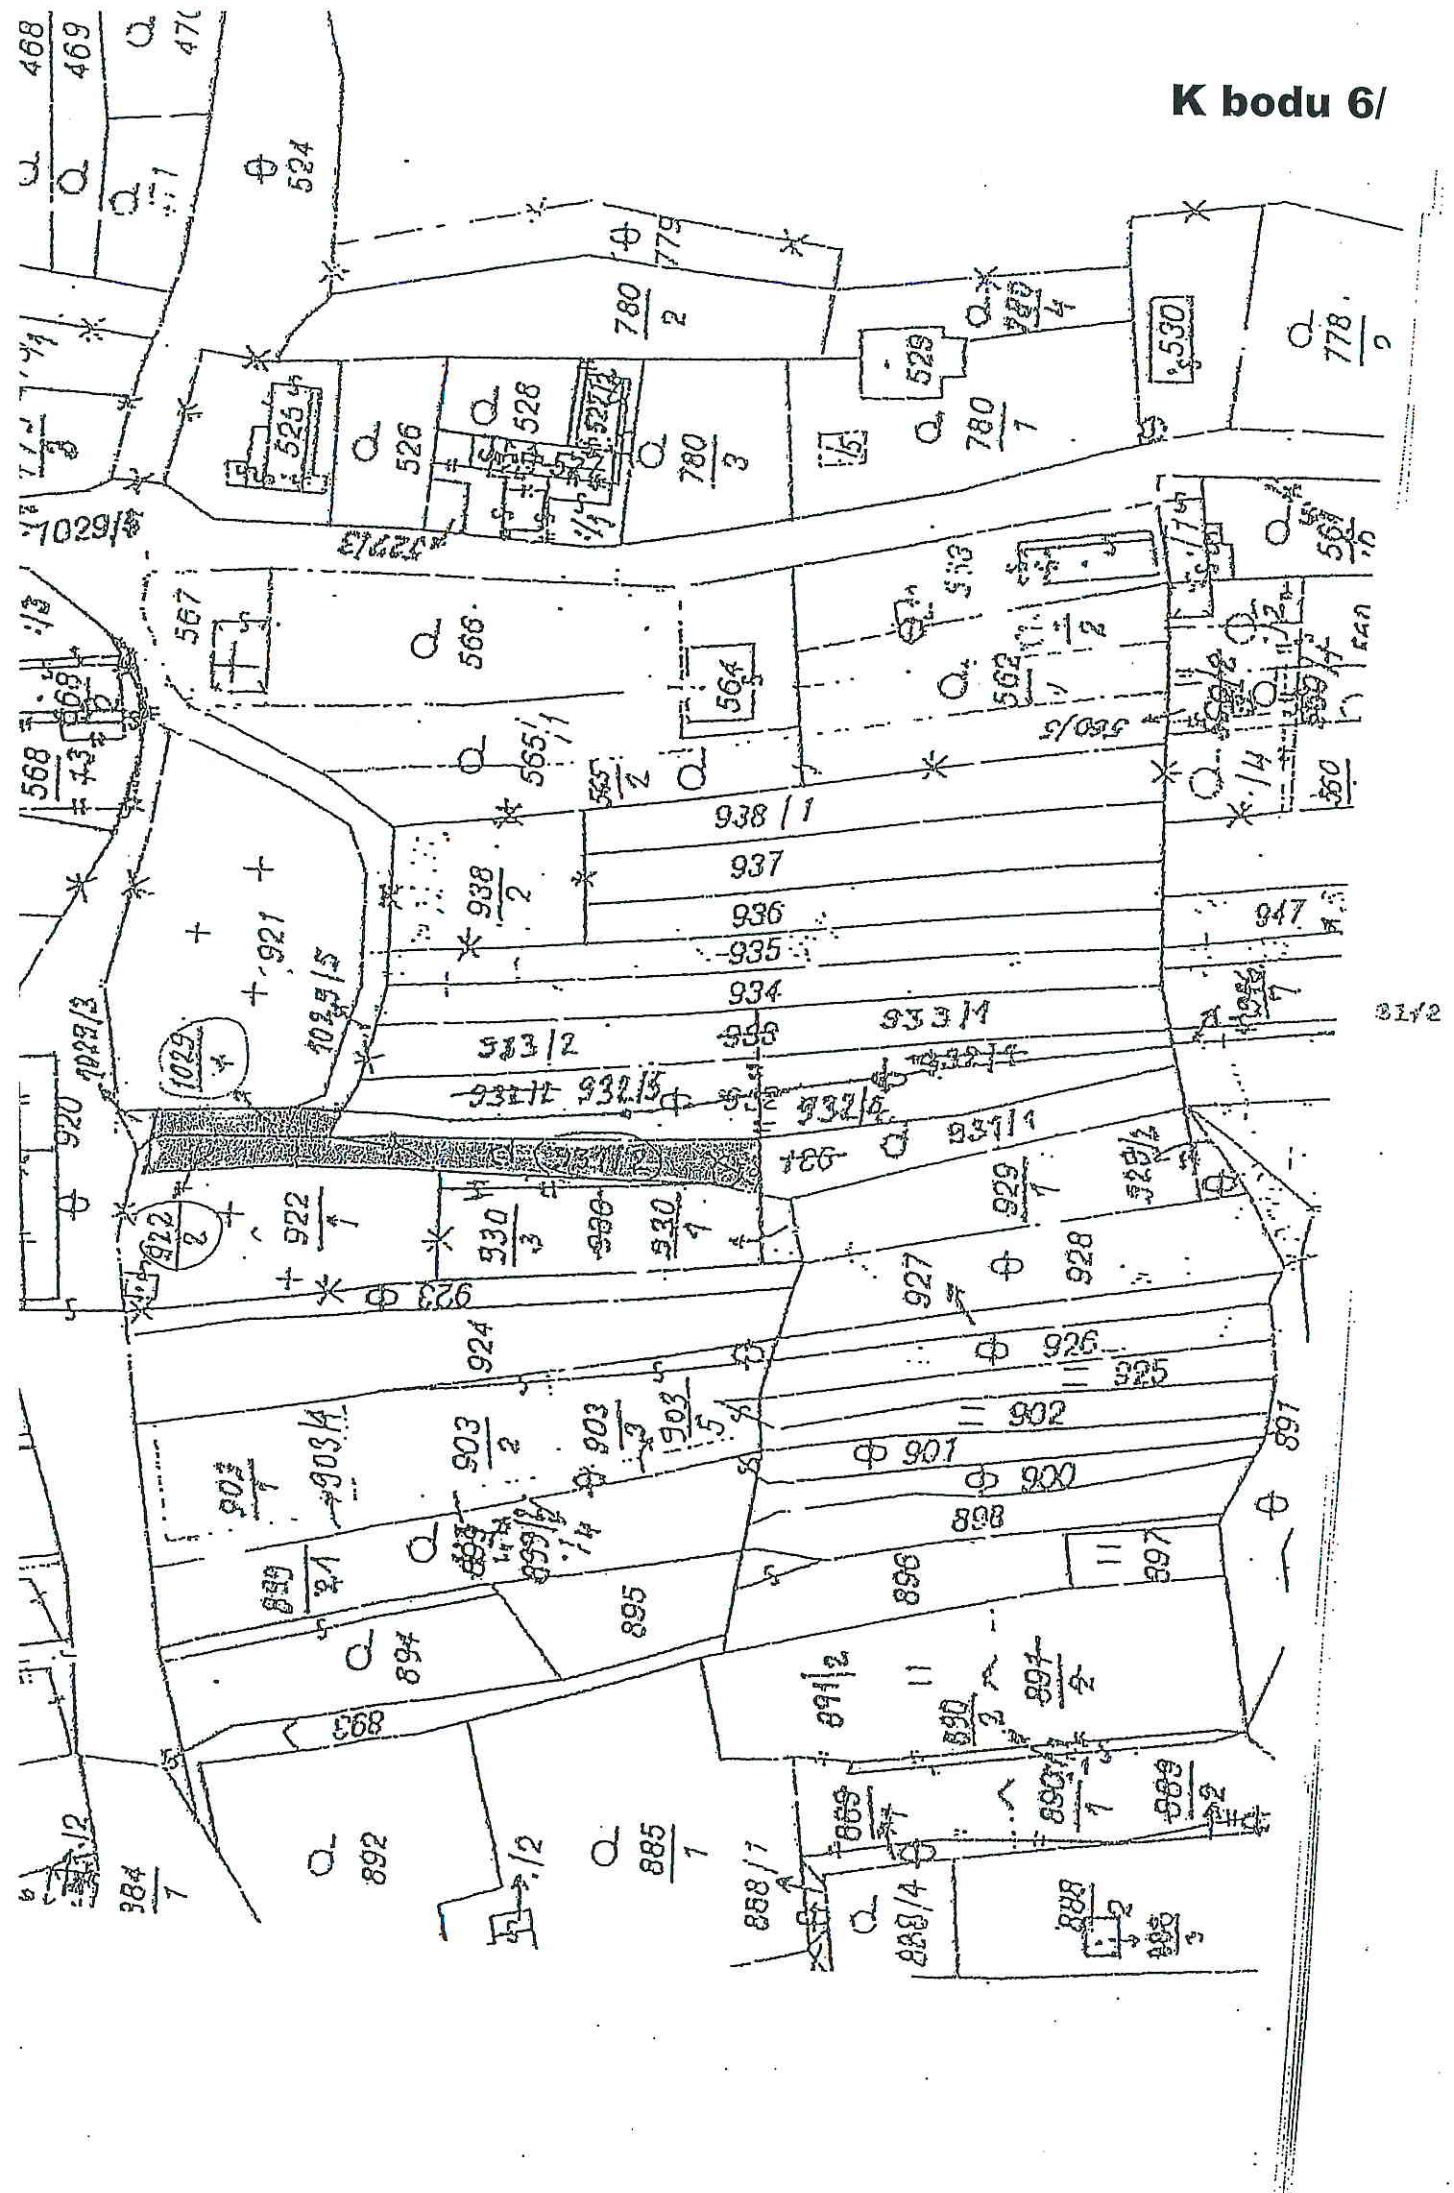

21/2