


#### 4 – PRIESTOR SOLINKY

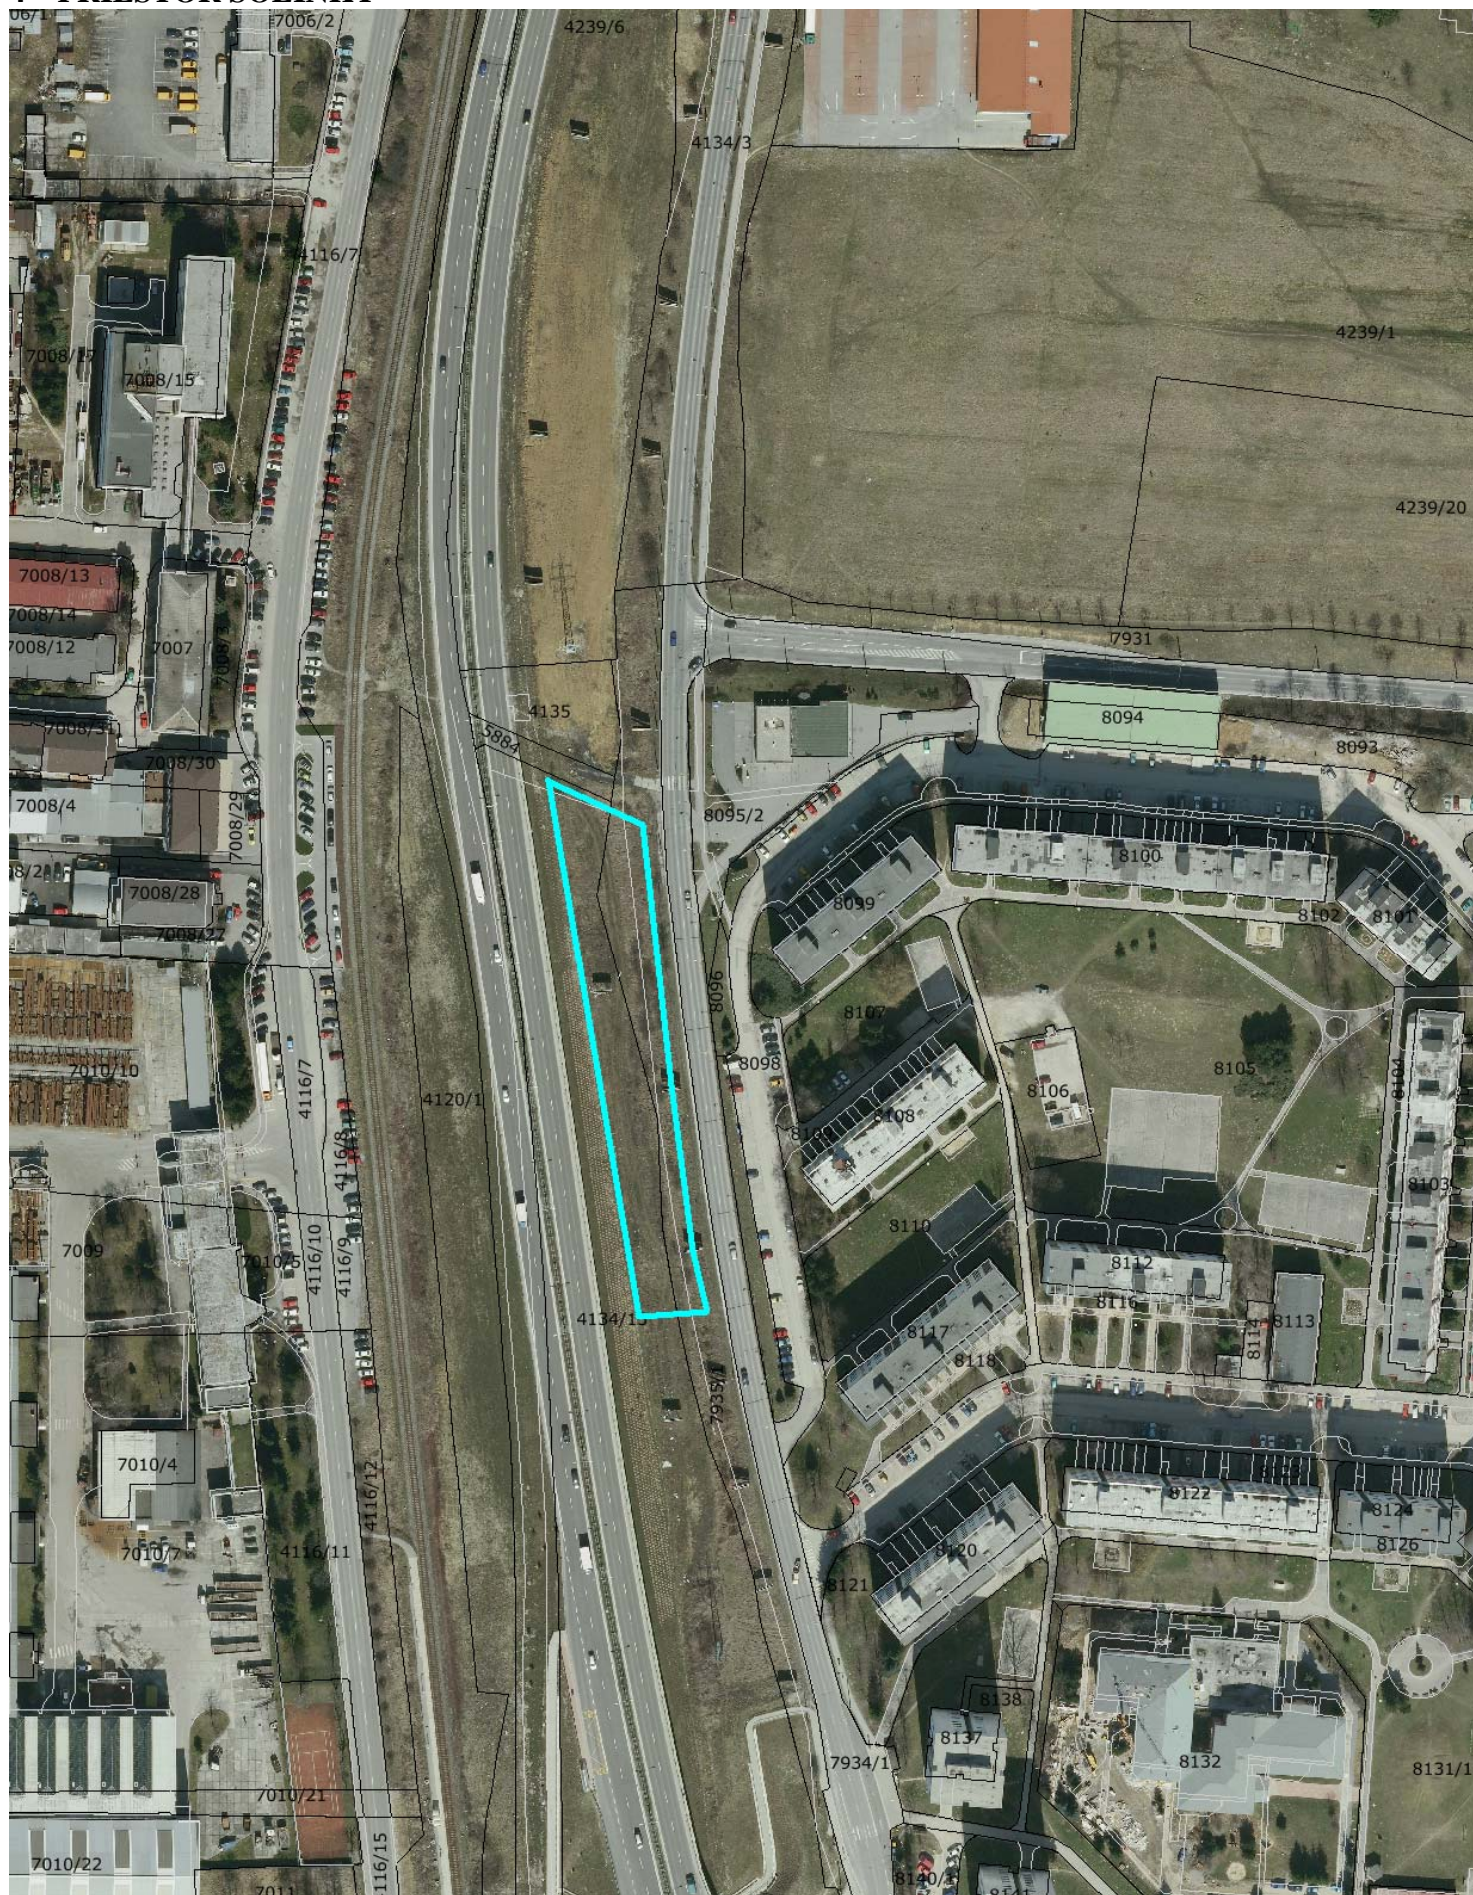

Výmera: cca 3.080 m<sup>2</sup>

Dotknuté parcely / vlastník:

p.č. 4134/13, k.ú. Žilina / Slovenská správa ciest (SSC správa a údržba Žilina, M. Rázusa 104),  
Miletičova 19, 820 06 Bratislava

p.č. 7935/1, k.ú. Žilina / Mesto Žilina

Ortofotomapa © Geodis Slovakia, s.r.o., [www.geodis.sk](http://www.geodis.sk), 2009