




ÚZEMNÝ PLÁN MESTA ŽILINA

mierka 1:10 000

VÝKRES RIEŠENIA VEREJNÉHO TECHNICKÉHO VYBAVENIA PLYN, TEPLLO

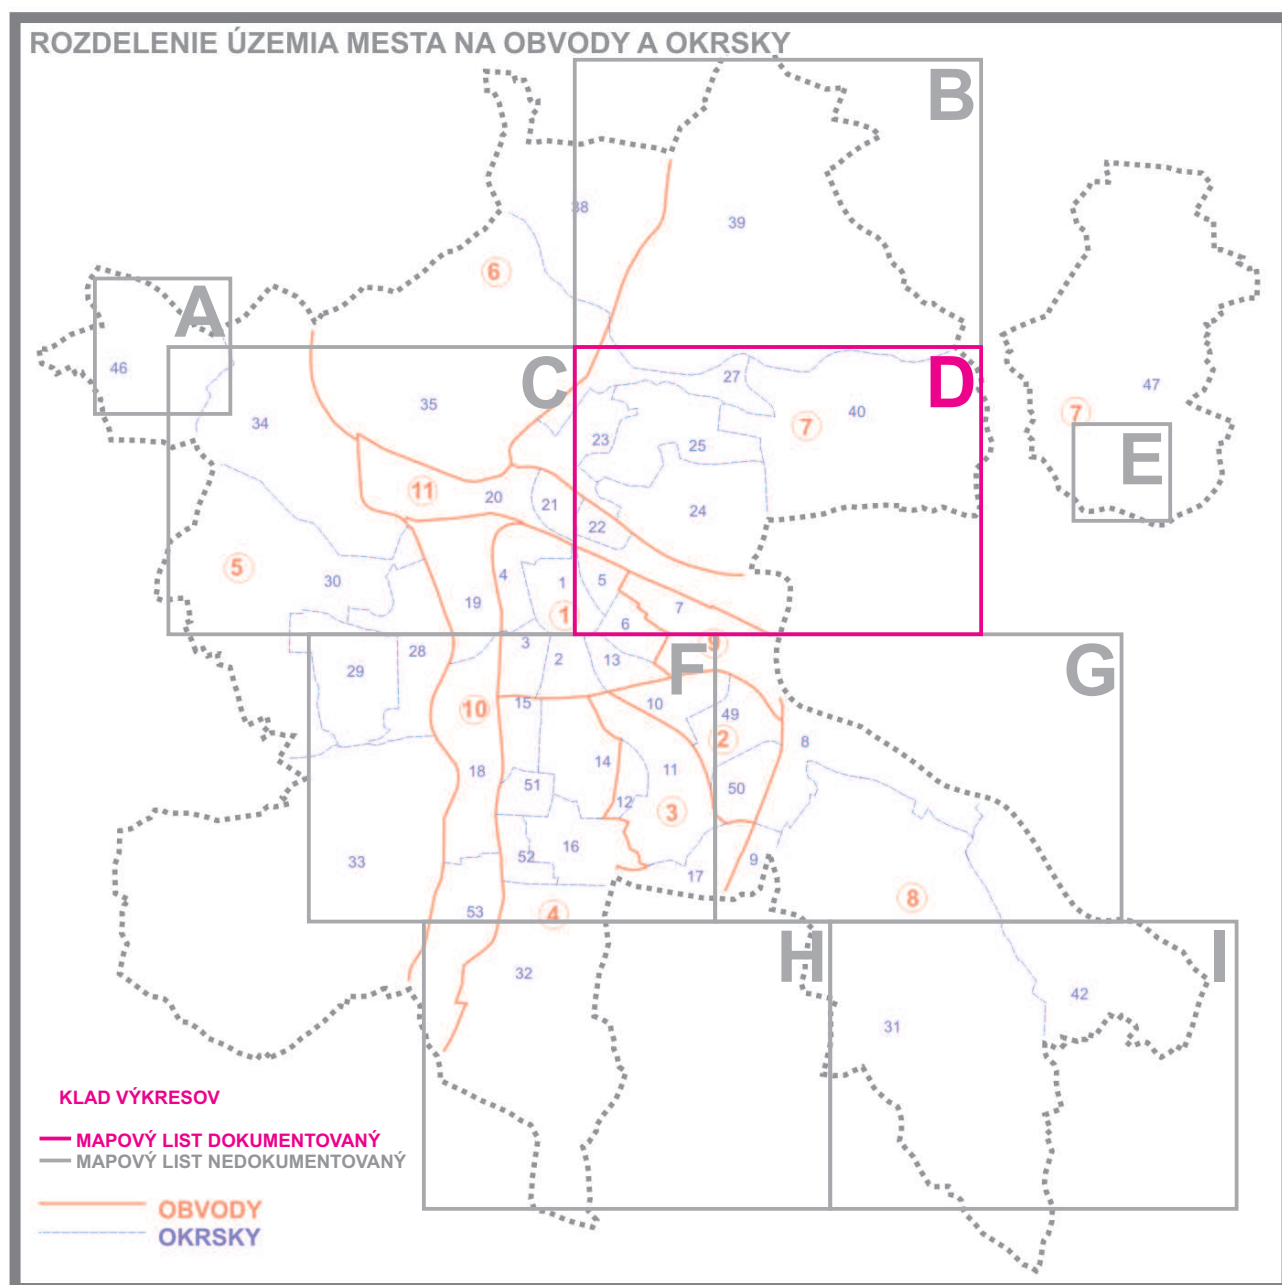

STAV	NÁVRH	VÝHLAD	
			HRANICA RIEŠENÉHO ÚZEMIA
			HRANICA KATASTRÁLNEHO ÚZEMIA
			HRANICA ZASTAVANÉHO ÚZEMIA K 1.1.1990
			HRANICA SKUTOČNE ZASTAVANÉHO ÚZEMIA
			HRANICA BEZPEČNOSTNÉHO PÁSMA VTL PLYNOVODU
			ZASTAVANÉ PLOCHY
			CINTORÍNY
			ZELEŇ ZÁHRADKÁRSKÝCH OSAD A SADOV
			VODNÉ TOKY A PLOCHY
			VTL PLYNOVOD
			ÚPRAVA VTL PLYNOVODU NA STL
			STL PLYNOVOD 0,3 MPa
			STL PLYNOVOD 0,1 MPa
			NTL PLYNOVOD
			ULIČNÝ REGULÁTOR PLYNU
			REGULAČNÁ STANICA PLYNU VTL / STL / NTL
			DOREGULAČNÉ STANICE PLYNU STL 0,3 Mpa
			DOREGULAČNÉ STANICE PLYNU STL 0,1 Mpa
			ODOVZDÁVACIA STANICA PLYNU
			PAROVOD
			HORÚCOVOD
			TEPLOVOD
			POPOLČEK
			ODOVZDÁVACIE STANICE
			CENTRÁLNY ZDROJ TEPLA
			ÚLOŽISKO POPOLČEKA

SPRACOVATELIA ÚPN A URBANIZMU: ING. ARCH. V. BARČIAK, ING. ARCH. S. KRISTINÍK, ING. ARCH. P. KRAJČ					
NÁZOV VÝKRESU: VÝKRES RIEŠENIA VEREJNÉHO TECHNICKÉHO VYBAVENIA PLYN, TEPLLO					
NÁZOV DOKUMENTÁCIE: ÚZEMNÝ PLÁN MESTA ŽILINA ZaD č.1,2,3				ROK SPRACOVANIA 06/2016	
				MIERKA 1:10 000	
DOPRAVA PROF.ING. J. ČELKO CSc. ING. S. TABAČEK	ENERGETIKA TELEKOMUNIKÁCIE ING. P. ŠIRO ING. J. KOVALČÍK	PLYN TEPLLO ING. P. JURECKÝ PROF. ING. K. HONNER	VODNÉ HOSPODÁRSTVO ING. D.ĎURČANSKÝ ING. J. PEKARA	OCHRANA PRÍRODY ING. B. MALÁ	POLNOHOSP. PÓDA P. KRAJČ

