




ÚZEMNÝ PLÁN MESTA ŽILINA

mierka 1:10 000

VÝKRES RIEŠENIA VEREJNÉHO TECHNICKÉHO VYBAVENIA VODNÉ HOSPODÁRSTVO

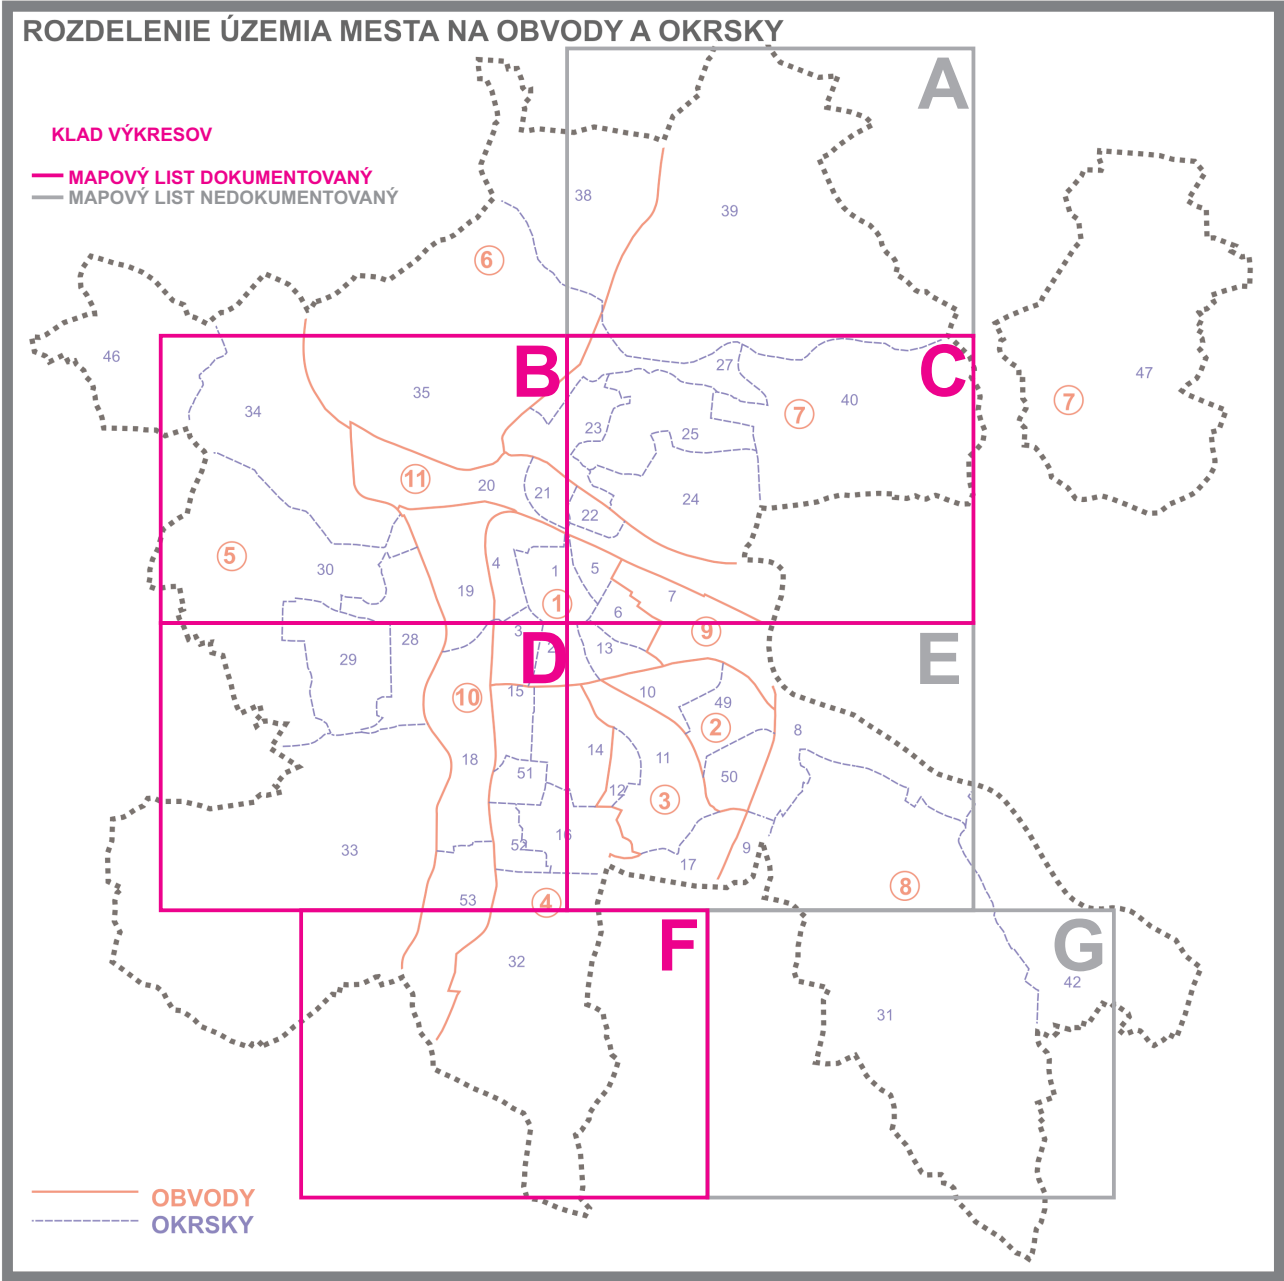

STAV	NÁVRH	VÝHLAD	
			HRANICA RIEŠENÉHO ÚZEMIA
			HRANICA KATASTRÁLNEHO ÚZEMIA
			HRANICA ZASTAVANÉHO ÚZEMIA K 1.1.1990
			HRANICA SKUTOČNE ZASTAVANÉHO ÚZEMIA
			HRANICA OCHRANNÝCH PÁSIEM
			ZASTAVANÉ PLOCHY
			CINTORIŇY
			ZELEŇ ZÁHRADKÁRSKÝCH OSAD A SADOV
			VODNÉ TOKY A PLOCHY
			POLDER
			KANÁL VÁŽSKEJ VODNEJ CESTY
			VODOVODNÁ SIEŤ
			VODOJEM
			VODNÝ ZDROJ
			ČERPACIA STANICA VODY
			HLAVNÉ REVÍZNE ŠACHTY
			JEDNOTNÁ KANALIZÁCIA
			SPLAŠKOVÁ KANALIZÁCIA
			DAŽĎOVÁ KANALIZÁCIA
			PREČERPÁVACIA STANICA SPLAŠKOVÝCH VÔD
			ČOV - ČISTIACA STANICA ODPADOVÝCH VÔD
			ÚZEMIA OHROZENÉ POVODŇAMI - ZÁPLAV. ČIARA Q ₁₀₀
			ÚZEMIA OHROZENÉ POVODŇAMI - ZÁPLAV. ČIARA Q ₅₀

SPRACOVATELIA ÚPN A URBANIZMU:					
ING. ARCH. V. BARČIAK, ING. ARCH. S. KRISTINÍK, ING. ARCH. P. KRAJČ					
NÁZOV VÝKRESU: VÝKRES RIEŠENIA VEREJNÉHO TECHNICKÉHO VYBAVENIA VODNÉ HOSPODÁRSTVO					
NÁZOV DOKUMENTÁCIE: ÚZEMNÝ PLÁN MESTA ŽILINA ZaD č.7					ROK SPRACOVANIA 05/2020
					MIERKA 1:10 000
DOPRAVA	ENERGETIKA TELEKOMUNIKÁCIE	PLYN TEPLO	VODNÉ HOSPODÁRSTVO	OCHRANA PRÍRODY	POLNOHOSP. PÓDA
ING. R. NISO J. ČELKO CSc. ING. S. TABÁČEK	ING. P. ŠIRO ING. J. KOVALČÍK	ING. P. JURECKÝ PROF. ING. K. HONNER	ING. D. ĎURČANSKÝ ING. J. PEKARA	ING. B. MALÁ	P. KRAJČ

