

STAV	NÁVRH	VÝHLAD	
			HRANICA RIEŠENÉHO ÚZEMIA
			HRANICA KATASTRÁLNEHO ÚZEMIA
			HRANICA ZASTAVANÉHO ÚZEMIA K 1.1.1990
			HRANICA SKUTOČNE ZASTAVANÉHO ÚZEMIA
			HRANICA OCHRANNÝCH PÁSIEM VŠETKÝCH DRUHOV
			BEZPEČNOSTNÉ PÁSMO PLYNU
			HRANICA AREÁLU ŽILINSKEJ UNIVERZITY
			HRANICA MPR, KULTÚRNYCH PAMIAŤOK
			HRANICA OCHRANNÉHO PÁSMO MESTSKEJ PAMIAŤOVEJ REZERVÁCIE A KULTÚRNYCH PAMIAŤOK
			CHRÁNENÝ PARK
			HRANICA PRÍRODNEJ REZERVÁCIE
			HRANICA URBANISTICKÝCH OBVODOV
			HRANICA URBANISTICKÝCH OKRSKOV
			HRANICA FUNKČNÝCH REGULATÍVOV
	7.47.ZLP/03		KÓD REGULATÍVOV FUNKČNÉHO USPORIADANIA ÚZEMIA
	1a		VEREJNOPROSPEŠNÉ STAVBY
	2		ČÍSLO URBANISTICKÉHO OBVODU
	10		ČÍSLO URBANISTICKÉHO OKRSKU
			OBJEKTY A PLOCHY S PREVAAHOU OBČIANSKEJ VYBAVENOSTI
			PLOCHY S PREVAAHOU INDIVIDUÁLNEHO BÝVANIA
			PLOCHY HROMADNÉHO BÝVANIA
			PLOCHY VÝROBY A TECHNICKEJ VYBAVENOSTI
			REKREAČNÉ A ŠPORTOVÉ PLOCHY
			EXTENZÍVNA FORMA REKREAČIE
			DOPRAVNÉ PLOCHY A PLOCHY TECHNICKEJ INFRAŠTRUKTÚRY
			POLNOHOSPODÁRSKY DVOR, FARMA
			ŠKOLA, ŠKOLSKÝ AREÁL
			ÚZEMIE ZVLÁŠTNÝCH ÚČELOV
			ZMIEŠANÉ ÚZEMIE OBČIANSKA VYBAVENOSŤ, VÝROBA, INDIVIDUÁLNE BÝVANIE
			ZMIEŠANÉ ÚZEMIE OBČIANSKA VYBAVENOSŤ, VÝROBA, HROMADNÉ BÝVANIE
			ZMIEŠANÉ ÚZEMIE INDIVIDUÁLNE BÝVANIE A OBČIANSKA VYBAVENOSŤ
			ZMIEŠANÉ ÚZEMIE HROMADNÉ BÝVANIE A OBČIANSKA VYBAVENOSTI
			ZMIEŠANÉ ÚZEMIE ŠPORTU A OBČIANSKEJ VYBAVENOSTI
			ZMIEŠANÉ ÚZEMIE TECHNICKEJ VYBAVENOSTI A OBČIANSKEJ VYBAVENOSTI
			ZMIEŠANÉ ÚZEMIE DOPRAVY STATICKEJ A OBČIANSKEJ VYBAVENOSTI
			SCHVÁLENÁ ZA D ÚPN SÚ
			ZELEŇ LESNÁ - LESY OSOBNITNÉHO URČENIA (LESOPARKY)
			ZELEŇ LESNÁ - OCHRANNÉ LESY
			ZELEŇ VEREJNÁ
			ZELEŇ BREHOVÁ A IZOLAČNÁ
			REKULTIVÁCIA SKLÁDKY ODPADOV
			ZELEŇ CINTORÍNŮV
			ZELEŇ ZÁHRADKÁRSKYCH OSAD A SADOV
			ZELEŇ ZOO
			TRVALE TRÁVNATE PORASTY
			ORNÁ PÔDA
			VOĎNÉ TOKY A PLOCHY
			GENOFONDOVÉ LOKALITY
			BIOCENTRUM NADREGIONÁLNEHO VÝZNAMU
			BIOCENTRUM REGIONÁLNEHO VÝZNAMU
			BIOCENTRUM MIESTNEHO VÝZNAMU
			BIOKORIDOR NADREGIONÁLNEHO VÝZNAMU
			BIOKORIDOR REGIONÁLNEHO VÝZNAMU
			BIOKORIDOR MIESTNEHO VÝZNAMU
			PODMÁČANÉ ÚZEMIA
			CHRÁNENÉ STROMY
			ROZHLADŇA
			HRANICE PREDPÍSANÝCH URBANISTICKÝCH ŠTÚDIÍ

STAV	NÁVRH	VÝHLAD	
			MP - MESTSKÝ PARK
			OkP - OKRSKOVÝ PARK
			PchP - PAMIATKOVOCHRÁNENÝ PARK BUDATÍN
			VP - VYHRADENÝ PARK V BYTČICI
			TRASY A PLOCHY ŽSR
			VYSOKORÝCHLOSTNÁ TRAŤ - VRT
			DIALNICE
			DIALNIČNÝ TUNEL
			RÝCHLOSTNÉ KOMUNIKÁCIE A CESTY 1. TRIEDY
			ZBERNÉ KOMUNIKÁCIE
			VÝZNAMNÉ OBSLUŽNÉ KOMUNIKÁCIE
			KRUHOVÉ KRIŽOVATKY
			DIALNIČNÁ KRIŽOVATKA - VÝHLAD
			HLAVNÉ PEŠIE TRASY
			PODCHOD
			HLAVNÉ PEŠIE PRIESTRANSTVÁ
			CYKLOTRASY
			NÁUČNÉ CHODNÍKY
			OSOBNÉ HORSKÉ DOPRAVNÉ ZARIADENIA - TRASA LYŽIARSKÉHO VLEKU
			OSOBNÉ HORSKÉ DOPRAVNÉ ZARIADENIA - TRASA SEDAČKOVEJ LANOVKY
			ZASTÁVKY AUTOBUSU,
			PARKOVISKÁ (S VYMEDZENOU PLOCHOU)
			ZÁCHYTNÉ PARKOVISKO
			DOPRAVNÉ PLOCHY, ČERPACIE STANICE
			HROMADNÉ GARÁŽE, PODZEMNÉ PARKOVISKÁ
			VÁŽSKA VODNÁ CESTA
			LODNÝ PRÍSTAV
			HELIPORT
			OCHRANNÉ PÁSMO LETISKA
			POLDER V TRNOVOM
			IMISNÉ PÁSMO C
			NEMOCNICA
			VRCHOLOVÝ VYHLADKOVÝ BOD
			VÝZNAMNÉ DOMINANTY
			MIESTNE DOMINANTY
			VTL PLYNOVOD
			REGULAČNÁ STANICA PLYNU
			BEZPEČNOSTNÉ PÁSMO PLYNU
			VVN 400 kV VEDENIE
			VN 110 kV VEDENIE JEDNODUCHÉ
			VN 110 kV VEDENIE DVOJITÉ
			VN 22 kV VEDENIE JEDNODUCHÉ
			VN 22 kV VEDENIE DVOJITÉ
			JAVY NA ZRUŠENIE
			TRANSFORMAČNÉ STANICE VVN/VN
			VODNÁ ELEKTÁREŇ, TEPLÁREŇ
			PAROPLYNOVÝ CYKLUS
			SPALOVŇA TUHÉHO KOMUNÁLNEHO ODPADU
			KOGENERAČNÝ ZDROJ
			VODOVODNÁ SIEŤ
			VODOJEM
			TEKTONICKÉ LÍNIE POTVRDENÉ
			TEKTONICKÉ LÍNIE PREDPOKLADANÉ
			ZOSUVY
			ULOŽISKO POPOLČEKA
			CHRÁNENÉ LOŽISKOVÉ ÚZEMIE (CHLÚ)
			LOŽISKO NEVYHRADENÉHO NERASTU (LNN)
			HRANICA CENTRÁLNEJ MESTSKEJ ZÓNY (CMZ)
			OZNAČENIE POŽIADAVIEK A OPRÁV FORMÁLNYCH CHÝB (VÍD. TEXT)

Zoznam verejnoprospešných stavieb

1. Stavby občianskej vybavenosti a športu

- prístavby, stavebné úpravy a terénne úpravy areálu Mestského úradu Zlína
- b) bytové pre mladé rodiny, ubytovanie pre osamelé matky
- c) prístavby, stavebné úpravy a modernizácie jestvujúcich areálov verejnej správy a sídliv, sociálnej poisťovne, št. zdravotných poisťovní
- d) stavby areálu Zníensk univerzity na veľkolepých
- e) prístavby, nadväby a stavebné úpravy v areáloch jestvujúcich materských škôl zrušených Mestom Zlína a materské školy v urbanistických okrskoch Hajka a Hradiako
- f) prístavby, nadväby a stavebné úpravy v areáloch jestvujúcich základných škôl v urbanistických okrskoch Hajka a Hradiako
- 2. Doplnenie
- g) prístavby, nadväby a stavebné úpravy v areáloch jestvujúcich stredných škôl zrušených ZŠ a MV SR a vytváranie stredných škôl (gymnázium) v urbanistickom okrsku Hajka – Hradiako
- h) prístavby, nadväby a stavebné úpravy v areáloch v pôsobnosti MO SR
- i) prístavby, nadväby a modernizácie Považskej galérie, regionálna galéria
- j) hviezdárň a planetárium Dubeň
- k) multifunkčné kultúrne zariadenie v centre Rudiny I – Na Hlinách a prístavby, stavebné úpravy a modernizácie Domu umenia Fata, Makovičského domu, Mestského divadla, Bábkoveho divadla a kultúrnych domov
- l) prístavby a stavebné úpravy v areáli konzervatória
- m) prístavby a stavebné úpravy regionálnej knižnice
- n) prístavby a stavebné úpravy Považského múzea (Budatín) a stavebné úpravy národných kultúrnych pamiatok zaradených do OZPF
- o) stavebné úpravy a prístavba Rosenfeldovej paláca
- p) výstavba časť novostavieb, prístavieb, nadväbiieb a stavebných úprav v rámci projektu „Trojhranie“ vrátane zariadenia mosta Zelezeničnej dopravy
- q) novostavba polikliniky Hajka – Hradiako, modernizácie jestvujúcich polikliník a prístavby, nadväby, modernizácie stavieb a areáli fakultnej nemocnice s poliklinikou
- r) prístavby, stavebné úpravy a modernizácie v areáli Regionálneho úradu verejného zdravotníctva
- s) prístavby, stavebné úpravy a modernizácie v areáli Štátnej veterinárnej správy
- t) prístavby, nadväby, stavebné úpravy a modernizácie areálu policajného zboru SR, nápravnovýchovného ústavu
- u) novostavby, prístavby, nadväby, stavebné úpravy a modernizácie areáli spravidel starostlivosti v pôsobnosti mesta, ZŠK a SR, Centrum sociálnej starostlivosti Hajka – Hradiako
- v) Národné športové centrum, športová hala Hajka –

2. Dopravné stavby

- a) diaľnica D1 v kompletnej trase, diaľničné krížky a prívádzce, sprievodné komunikácie I/61 a I/18
- b) diaľnica D3 v kompletnej trase, diaľničné krížky a prívádzce, sprievodné komunikácie I/11 a I/12
- c) zahŕňať do f)
- d) zahŕňať do f)
- e) novú úseky preložky a stavebné úpravy ciest I., II. a III. triedy, miestnych komunikácií vrátane stavebných úprav mostov, lávok a nových mostov a lávok, lanovka
- g) rozšírenie, novostavby, prístavby, nadstavby a modernizácia peda MHD
- h) nové trasy líniiok hromadnej dopravy vrátane zástavkových pruhov a prístreškov a stavebné úpravy ještvujúciach trati a zaradení
- i) integrovany terminál osobnej dopravy
- j) verejné parkoviská, odstavné plochy a verejné parkovacie domy
- k) modernizácia železničnej trate č. 120 v úseku hranica Žilinského a Trenčianskeho kraja – Žilina
- l) modernizácia železničnej trate č. 180 v úseku Žilina – hranica Žilinského a Prešovského kraja
- m) modernizácia železničnej trate č. 127 v úseku Žilina – Kráľovo nad Kysucou – Čadca – štátna hranica SR/ČR
- n) rekonštrukcia železničného úseku Žilina – modernizácia železničnej trati a železničné vlečky
- p) vyčistená
- q) výstavba v štátnej vodnej ceste vrátane prístavu Záhorský v urbánistickom okruhu Strážov na VN Hrnčov a prístavu lodenice.
- r) prístav osobnej dopravy a lodenice
- s) výstavba cyklomagistralí na segregovaných komunikáciách, Rajecká cyklomagistralá Žilina – Rajecká, Kysucká cyklomagistralá Kráľovo nad Kysucou – Námestovo, Bystřická, Oravská cyklomagistralá štátna hranica SR/PR Suchá Hora – Trstená (na násype byvaže železničnej trate), Donovalská cyklomagistralá Ružomberok

- t) hraničná zónikálnosť a Banskobystrický kraj.
 - i) Cyklistické a cykloturistické chodníky a trasy a stavebné úpravy existujúcich trás
 - u) pešie chodníky, trasy, turistické trasy a ich rekonštrukcie
 - v) stavebné úpravy existujúcich námestí, verejných pískovných plôch a nového námestia a verejné priestranstvá.
 - x) hlavný dopravný vstup do areálu FNŠP a jeho nové širkové usporiadanie
 - y) peši a komunikačný prístup na nový cintorín na Hradisku.
- Technické infraštruktúry**
- Vodohospodárske stavby**
- a) letecká náletová výstavba pre zabezpečenie obyvateľov pitnou vôdou a s nimi súvisiace stavby
 - dobudovanie prívodu SKV Zilina – Bytča
 - dokončenie rozostavaných obežných verejných vodovodov
 - rekonštrukcia a rozšírenia verejných vodovodov v oblastiach
 - b) kanalizácia a čistiarne odpadových vôd a s nimi súvisiace stavby;
 - pre aglomerácie viac ako 10 000 EO

3. Stavby technickej infraštruktúry vodohospodárske stavby

- | | |
|----|---|
| | skupinovú vodovodov pre zísobovanie obyvateľov pitnou vodou a s ními súvisiace stavby |
| | dobudovanie rozvodovnice SKV Žilina – Bytča |
| | dokončenie rozvodovných okružných verejných vodovodov |
| | rekonštrukcie a rozšírenia verejných vodovodov v obciach |
| b) | kanalizácie a čistiarne odpadových vôd a s nimi súvisiace stavby |
| | pre aglomerácie viac ako 10 000 EO |
| | Žilina, vybudovanie kanalizácie v obciach Dvina, Žilina, Hrnčinské Podhradie, Lietava, Podhorie a v m.č. Žilina, |
| c) | vyčistená |
| d) | stavebné úpravy ostatných jestvujúcich vodohospodárskych zariadení a novostavby vodohospodárskych zariadení (pitná voda, poľnoh. voda, odpadková a dažďová kanalizácia) Vážska vodná cesta od hranice Trenčianskeho kraja po ústie rieky Kysuca do Váhu |
| e) | Okresná Stredoslovenských energetických závodov, s. p., Žilina a Stredoslovenských energetických závodov, s. p., Martin, |
| f) | ochrana územia pred povodňami |
| | Žilina – Rosina, uprava Rosinky, ďalšie etapy výstavby |
| | komplexné riešenie územia Kysuce |
| | Žilina – Smolný, vybudovanie potoka na Trnovec |
| | Žilina – Trnovec, uprava podla Vrášník, II. etaba |
| | Vranie, uprava podla Kysucky, pravebná štádia |
| h) | uprava a stavba Kysucky vodných tokov, Bratislava – Trnovec, Bratislava – Žilina, VO Horná, Hrnčov, Rajčany, v časti Žilina – Strážov, Rytňov, |
| i) | odstraňovanie usadenín z vodných nádrží |
| j) | odstraňovanie povodňových škôd |
| k) | preventívne protipovodňové opatrenia v povodňach drobných tokov |

energetické stavby

- j) vylúčená
- k) 110kV vedenia:
 - 2x110 kV okružné vedenie Žilina (úsek Strážavy – Lieľavská Lúčka),

- 2x110 kV vedenie Rajej (od obce Straňava),
- demontáž VVN E. 7704, 7733 a ich náhrada
- okružným VVN E. 7734,
- n) stavby súvisiace s príkladmi 22 kV vedení, ich
- rekonštrukcie
- m) stavby nových traťostánic a nábíradzanie
- jestvujúcich traťostánic za kioskové
- n) stavby súvisiace s inováciou už vybudovaných
- ČZT a kogeneračných zdrojmi na výrobu elektriny a
- tepla
- o) rekonštrukcia VTLT, VTL, STL a NTL plynovodov,
- regulačných staníc doregulačných staníc: nové
- VTLT, VTL, STL a NTL plynovody a regulačné a
- doregulačné stanice
- p) stavby súvisiace s plynofikáciou v okresoch
- Zlínskeho kraja
- q) zahmlá do n)
- r) vyúčtená
- r) stavby súvisiace s Koncepciou rozvoja mesta
- Zlín v oblasti tepelnej energetiky
- s) tepelné, plynárenské a rozvodny (parovody,
- horúčovody) a ich rekonštrukcie, (vrátane zmien
- medzi
- t) prestavba odovzdávacích staníc tepla

pošta a telekomuni


- u) súvisiace stavby pre rozvoj telekomunikácií na dosiahnutie špičkovej medzinárodnej úrovne telekomunikačných služieb
- v) stavby súvisiace s rozvojom telekomunikácií Zlínskeho kraja, ktoré vyplývajú z rezortných programov MDPOT - digitalizácia telefónnych ústrední Zlína, Martin, Čadca
- w) nové stavby a zariadenia operátorov pevných a mobilných sietí
- x) rekonštrukcie a rozširovanie miestnej telefónnej siete, rozširovanie mts a káblovej televízie
- y) nové RŚU a modernizácia existujúcich ústrední

4. Stavby s funkciou ochrany prírody, životného prostredia, zelene a zabezpečenia ekologickej stability

- a) siet slevacích, dokumentačných a výskumných staníc (stanovísk) v blízkosti, resp. v areáloch nadregionálnych biocentier a biokoridorov a lokaliť medzinárodného významu.
- b) síť plánovaných ploch a dvorů na zber *T. k.* separovaného zberu, kalendárový zber, zberokondovanie, doťrodivovanie, kompostovanie a recyklačný odpadov
- c) rekultivácia skladytky *PO* Považský Chlmec
- d) stavba a revitalizácie plôch zelene brňovej, izolácie, verejnej, sídliskovej a historické; lepokov, novô parku a rekonskrukcija parkov a sadov
- e) revitalizácia prvkov *RÚSES* a *MÚSES*
- f) likvidácia nelegálnych skládok
- g) cintorín pre spoločenské zvieratá

SPRACOVATELIA ÚPN A URBANIZMZU:					
ING. ARCH. V. BARČIAK, ING. ARCH. S. KRISTINÍK, ING.ARCH. P. KRAJČ					
NÁZOV VÝKRESU:					
SCHÉMA ZÁVÄZNÝCH ČASTÍ A VEREJNOPROSPEŠNÝCH STAVIEB					
NÁZOV DOKUMENTÁCIE:					ROK SPRACOVANIA
					06/2016
ÚZEMNÝ PLÁN MESTA ŽILINA ZADANÍ ZAD č.1,2,3					MIERKA
					1:10 000
DOPRAVA	ENERGETIKA TELEKOMUNIKÁCIE	PLYN TEPLO	VODNÉ HOSPODÁRSTVO	OCHRANA PRÍRODY	PODNOHOSP. PÓDA
PROF.ING. J. ČELKO CSc. ING. S. TABAČEK	ING. P. ŠIRO ING. J. KOVALČIK	ING. P. JURECKÝ PROF. ING. K. HONNER	ING. D.ĎURČANSKÝ ING. J.PEKARA	ING. B. MALÁ	M. KUČEROVÁ ING. ARCH. P. KRAJČ

SPRACOVATELIA ÚPN A URBANIZMU: ING. ARCH. V. BARČIAK, ING. ARCH. S. KRISTINÍK, ING.ARCH. P. KRAJČ					
NÁZOV VÝKRESU: SCHEMA ZÁVÄZNÝCH ČASŤÍ A VEREJNOPROSPEŠNÝCH STAVIEB					
NÁZOV DOKUMENTÁCIE: ÚZEMNÝ PLÁN MESTA ŽILINA ZaDNE1 ZaD č.1,2,3					ROK SPRACOVANIA 06/2016
					MIERKA 1:10 000
DOPRAVA PROF.ING. J. ČELKO CSC. ING. S. TABAČEK	ENERGETIKA TELEKOMUNIKÁCIE ING. P. ŠIRO ING. J. KOVALČÍK	PLYN TEPLŮ ING. P. JURECKÝ PROF. ING. K. HONNER	VODNÉ HOSPODÁRSTVO ING. D.ĐURČANSKÝ ING. J.PEKARA	OCHRANA PŘÍRODY ING. B. MALÁ	POČÍNOHOSP. PŮDA M. KUČEROVÁ ING. ARCH. P. KRAJČ

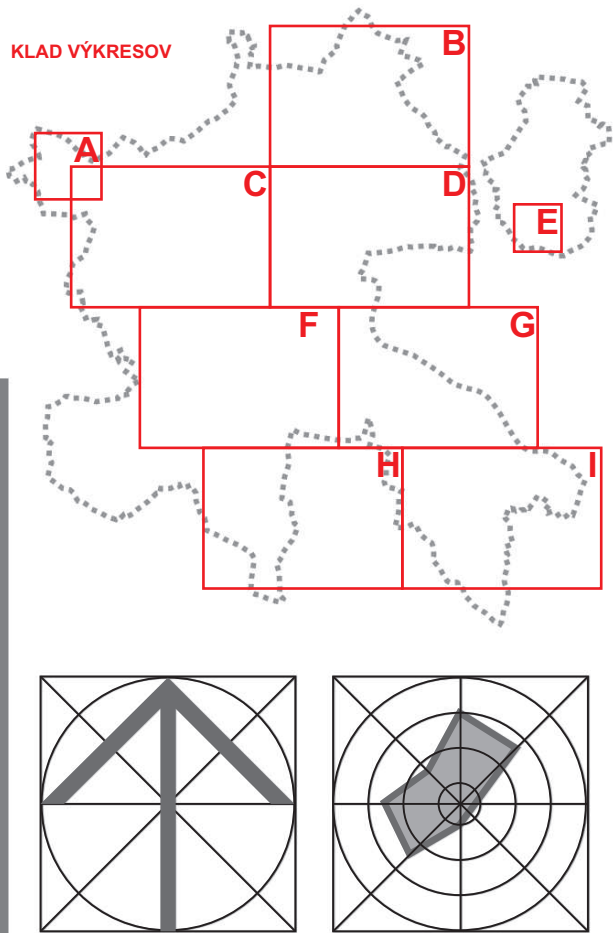

SCHEMA