



ÚZEMNÝ PLÁN MESTA ŽILINA


VÝKRES OCHRANY PRÍRODY A TVORBY KRAJINY VRÁTANE PRVKOV ÚSES

STAV	NÁVRH	VÝHLAD

HRANICA RIEŠENÉHO ÚZEMIA
HRANICA KATASTRÁLNEHO ÚZEMIA
HRANICA ZASTAVANÉHO ÚZEMIA K 1.1.1990
HRANICA SKUTOČNE ZASTAVANÉHO ÚZEMIA
HRANICA MPR, KULTÚRNÝCH PAMIAŤOK
HRANICA OCHRAN. PÁSMA MEST. PAMIAŤKOVEJ REZERVÁCIE
CHRÁNENÝ PARK
TRASY A PLOCHY ŽSR
ŽELEZNIČNÁ VLEČKA
VYSOKORÝCHLOSTNÁ TRAŤ - VRT
DIAĽNICE
DIAĽNIČNÝ TUNEL
RÝCHLOSTNÉ KOMUNIKÁCIE A CESTY 1. TRIEDY
ZBERNÉ KOMUNIKÁCIE
VÝZNAMNÉ OBSLUŽNÉ KOMUNIKÁCIE
HRANICA CENTRÁLNEJ MESTSKEJ ZÓNY
JAVY NA ZRUŠENIE

STAV	NÁVRH	VÝHLAD

HLAVNÉ PEŠIE TRASY
PODCHOD
HLAVNÉ PEŠIE PRIESTRANSTVÁ
CYKLOTRASY
NÁUČNÉ CHODNÍKY
OHDZ - TRASA LYŽIARSKÉHO VLEKU
OHDZ - TRASA SEDAČKOVEJ LANOVKY
ZASTAVANÉ PLOCHY
PLOCHY ZVLÁŠTNÝCH ÚČELOV
HRANICA PRÍRODNEJ REZERVÁCIE
ALEJE
ZELEŇ LESNÁ - LESY OSOBITNÉHO URČENIA (LESOPARKY)
MP - MESTSKÝ PARK
OkP - OKRSKOVÝ PARK
PchP - PAMIAŤKOVYCHRÁNENÝ PARK BUDATÍN
VP - VYHRADENÝ PARK V BYTČICI
PARKY OSTATNÉ
ZELEŇ BREHOVÁ INTERAKČNÉ PRVKY
ZELEŇ IZOLAČNÁ
VEREJNÁ ZELEŇ
EXTENZÍVNA FORMA REKREÁCIE
ZELEŇ CINTORÍNOV
ZELEŇ ZÁHRADKÁRSKÝCH OSAD A SADOV
ZELEŇ ZOO
TRVALE TRÁVNATE PORASTY
ORNÁ PŮDA
VODNÉ TOKY A PLOCHY
GENOFONDOVÉ LOKALITY
BIOCENTRUM NADREGIONÁLNEHO VÝZNAMU
BIOCENTRUM REGIONÁLNEHO VÝZNAMU
BIOCENTRUM MIESTNEHO VÝZNAMU
BIOKORIDOR NADREGIONÁLNEHO VÝZNAMU
BIOKORIDOR REGIONÁLNEHO VÝZNAMU
BIOKORIDOR MIESTNEHO VÝZNAMU
PODMÁČANÉ ÚZEMIA
CHRÁNENÉ STROMY
CHRÁNENÉ LOŽISKOVÉ ÚZEMIE (CHLÚ)
LOŽISKO NEVYHRADENÉHO NERASTU (LNN)
ZOSUVY
REKULTIVÁCIA SKLÁDKY ODPADOV
VÁŽSKA VODNÁ CESTA
POLDER V TRNOVOM
NÁUČNÉ CHODNÍKY
ODKALISKO, ÚLOŽISKO POPOLČEKA
ROZHĽADŇA
LODNÝ PRÍSTAV
SKLÁDKY
EKOLOGICKÉ ZÁŤAŽE

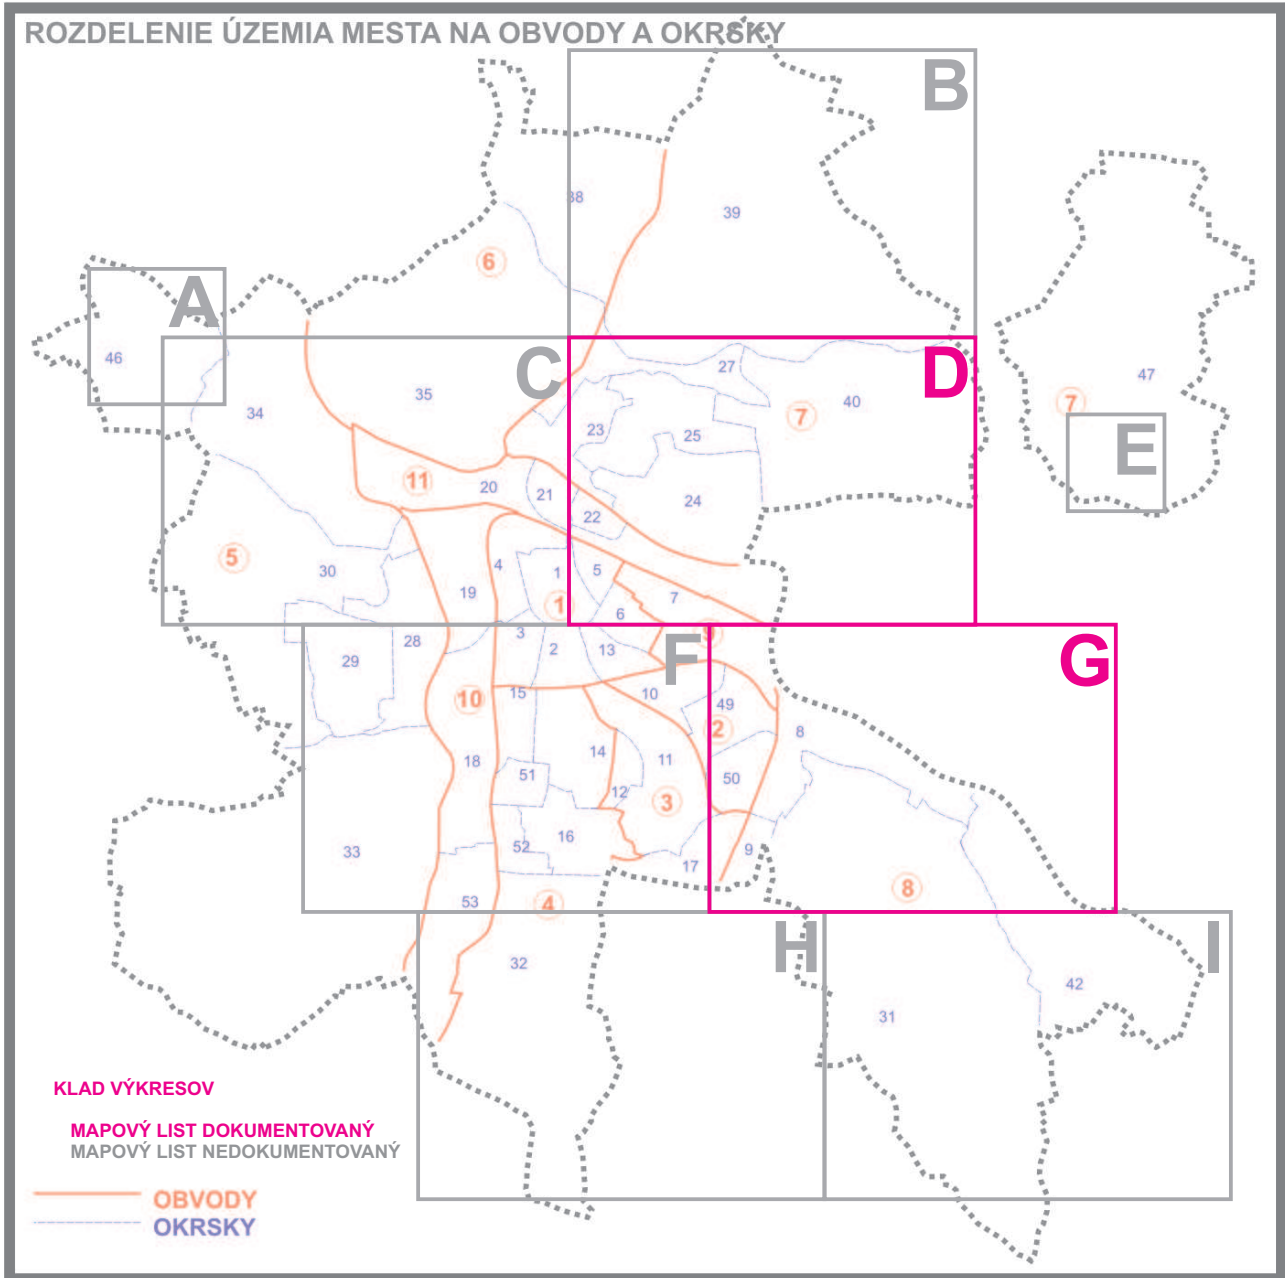

SPRACOVATELIA ÚPN A URBANIZMU: ING. ARCH. V. BARČIAK, ING. ARCH. S. KRISTINÍK, ING. ARCH. P. KRAJČ					
NÁZOV VÝKRESU: VÝKRES OCHRANY PRÍRODY A TVORBY KRAJINY VRÁTANE PRVKOV ÚSES					
NÁZOV DOKUMENTÁCIE: ÚZEMNÝ PLÁN MESTA ŽILINA ZAD Č. 1, 2, 3				ROK SPRACOVANIA 06/2016	
				MIERKA 1:10 000	
DOPRAVA PROF. ING. J. ČELKO CSc. ING. S. TABAČEK	ENERGETIKA TELEKOMUNIKÁCIE ING. P. ŠIRO ING. J. KOVALČÍK	PLYN TEPLO ING. P. JURECKÝ PROF. ING. K. HONNER	VODNÉ HOSPODÁRSTVO ING. D. ĎURČANSKÝ ING. J. PEKARA	OCHRANA PRÍRODY ING. B. MALÁ	POLNOHOSP. PŮDA P. KRAJČ

