


URBANISTICKÁ ŠTÚDIA - HLINY V - VI


- HRANICA RIEŠENÉHO ÚZEMIA
- POLOHOPIŠ
- STAVBY V ÚZEMÍ
- GARáže
- OBJEKTY TECHNICKÉ VYBAVENOSTI
- OPORNÝ MŮR
- OPLOTENIE
- VYMEZENIE SEKTOROV V RIEŠENOM ÚZEMÍ
- OZNAČENIE ORIENTAČNÉHO ČÍSLA OBJEKTU
- OZNAČENIE POČTU BYTOVÝCH JEDNOTIEK
- PODLAŽNOST (SUTERÉN / NADZ. ČASŤ / PODKROVIE)
- VEGETAČNÁ STROCHA
- PLOCHA VEREJNEJ ZELENÉ
- PLOCHA IZOLAČNEJ ZELENÉ
- PLOCHA VYHRADENEJ ZELENÉ
- PLOCHA IHRISKA
- PLOCHA VYMEZENÉHO DEŠTÉHO IHRISKA
- PLOCHA DEŠTÉHO IHRISKA NA PLOCHÁCH ZELENÉ (PRÍRODNÉ IHRISKO)
- PLOCHA ŠPORTU NA PLOCHÁCH ZELENÉ
- PREVÁDZKOVÁ PLOCHA UZATVORENÝCH AREÁLOV
- DISPONIBILNÁ PLOCHA PRE UMISTENIE SEZÓNNEJ TERASY
- OSLUŽNÉ KOMUNIKÁCIE FUNKČNÁ TRIEDA C3
- PEŠIE ZÓNY A OBYTNÉ ULICE FUNKČNÁ TRIEDA D1
- PEŠIE PLOCHY A KOMUNIKÁCIE FUNKČNÁ TRIEDA D3
- MECHANICKÝ SPŇENÝ PEŠÍ CHODNÍK (MLATOVÝ)
- CYKLISTICKÝ CHODNÍK
- UMISTENIE PEŠIEHO VSTUPU
- UMISTENIE VJAZDU DOPRAVNEJ OBSLUHY
- JAZDNY PRUH, SMER POHYBU
- ZABRANA OBMEZUJÚCA PREJAZD VOZIDIEL
- EXISTUJÚCA VZRASTLÁ ZELEŇ
- NAVROHOVANÁ VZRASTLÁ ZELEŇ
- HODNOTNÉ VZRASTLÉ STROMY
- STROMY URČENÉ NA ASAŇACIU PRÍPADNE PRESADENIE
- VYMEZENÝ PRIESTOR PRE TKO A ZKO
- VODNÝ PRVOK, FONTANA
- VÝTVARNÉ DIELO
- PLOCHA KOMUNITNEJ ZÁHRADY
- NEKOSENÉ KVIETKOVÉ LUKY
- TRVALKOVÉ ZÁHRONY
- ZELEŇ UPRAVĚNÁ NA VODOZADRŽNÚ FUNKCIU

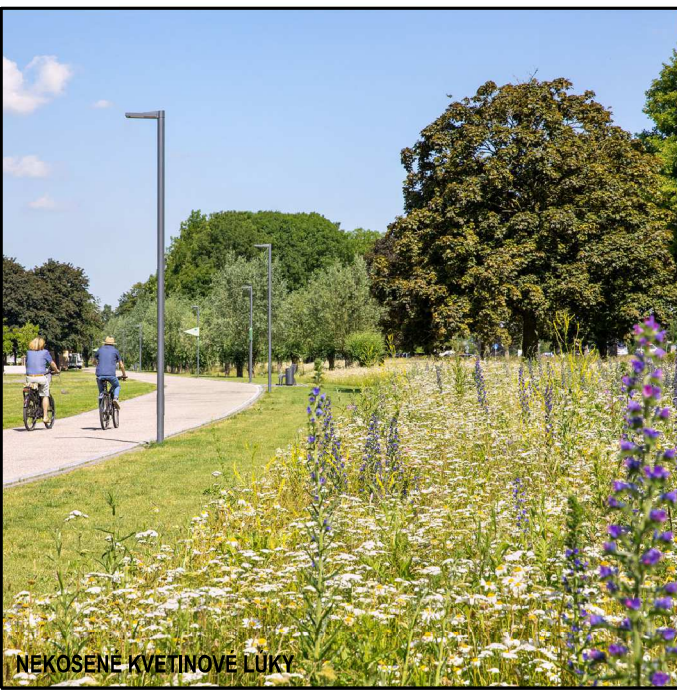

NEKOSENÉ KVIETKOVÉ LUKY



TRVALKOVÉ ZÁHRONY

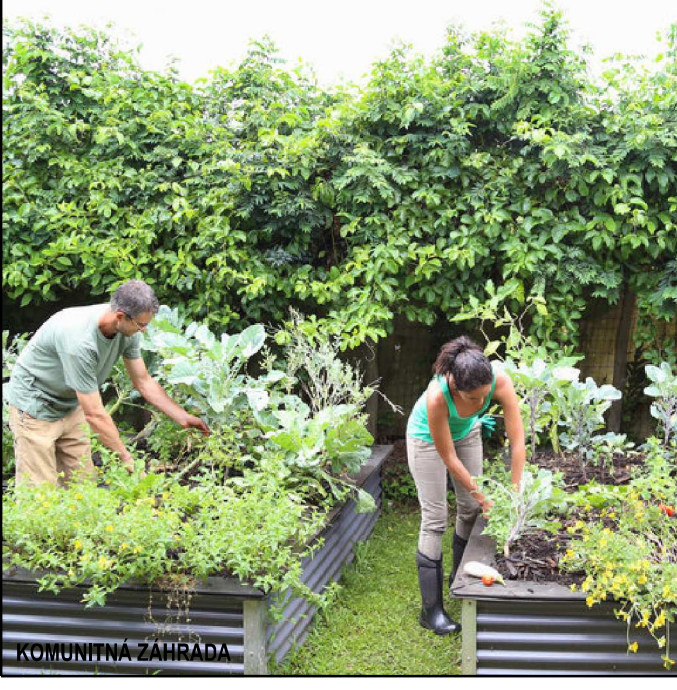


PRÍKLAD VYUŽITIA PLOCH



KOMUNITNÁ ZÁHRADA




PRÍKLAD RIEŠENIA PARKU

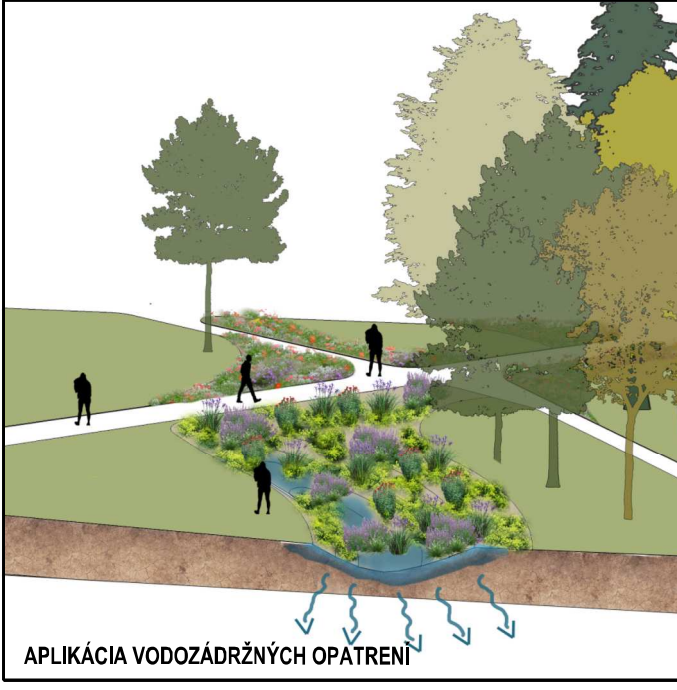


APLIKÁCIA VODOZADRŽNÝCH OPATRENÍ



PRÍKLAD RIEŠENIA PRIESTOROV PRE ŠKOLU

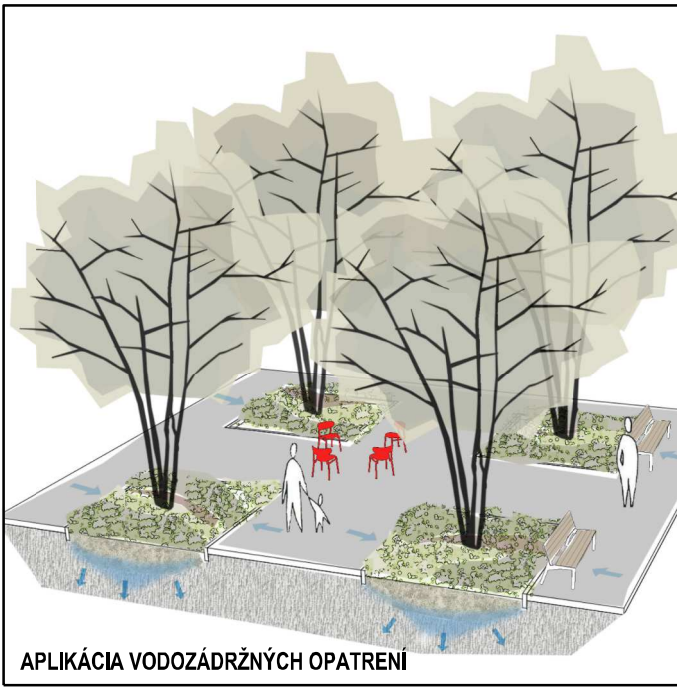

APLIKÁCIA VODOZADRŽNÝCH OPATRENÍ

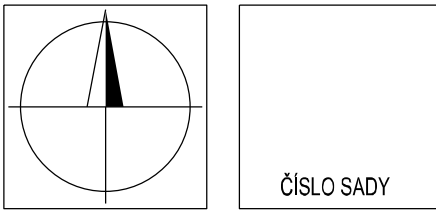

ČÍSLO SÁDY

| | | | |
|----------------------|-------------------------------------|--------------------------------|----------------|
| HLAVNÍ RIEŠITEĽA: | ING. ARCH. PETER NEZVAL | ARCHITEKTONICKÉ | AUT |
| ZODP. PROJEKTANT: | ING. ARCH. PETER NEZVAL | ATELIER | |
| VYPRACOVAL: | BC. LUCIA LIKAVČANOVÁ | ING. ARCH. PETER NEZVAL | |
| OBSTARÁVATEĽ: | MESTO ŽILINA | AUTORIZOVANÝ ARCHITEKT | |
| ZÁST. OBSTARÁVATEĽA: | ING. ARCH. JULIA DURDOVÁ | ATELIER ŽITNA 13, 01001 ŽILINA | |
| NAZOV: | URBANISTICKÁ ŠTÚDIA | STUPEŇ: DOPRAVOVANÝ NÁVRH | |
| | REVITALIZÁCIA SIDLISKA HLINY V - VI | MIERKA: | 1:1000 |
| OBŠAH: | NÁVRH ZELENÉ | FORMÁT: | DÁTUM: 07/2021 |
| | | PROF.: | Č. V.: 06 |
| | | Z.Č.: | |