




DETAIL PRIESTORU TRŽNICE



AXANOMETRICKÝ POHLAD NA TRŽNICU

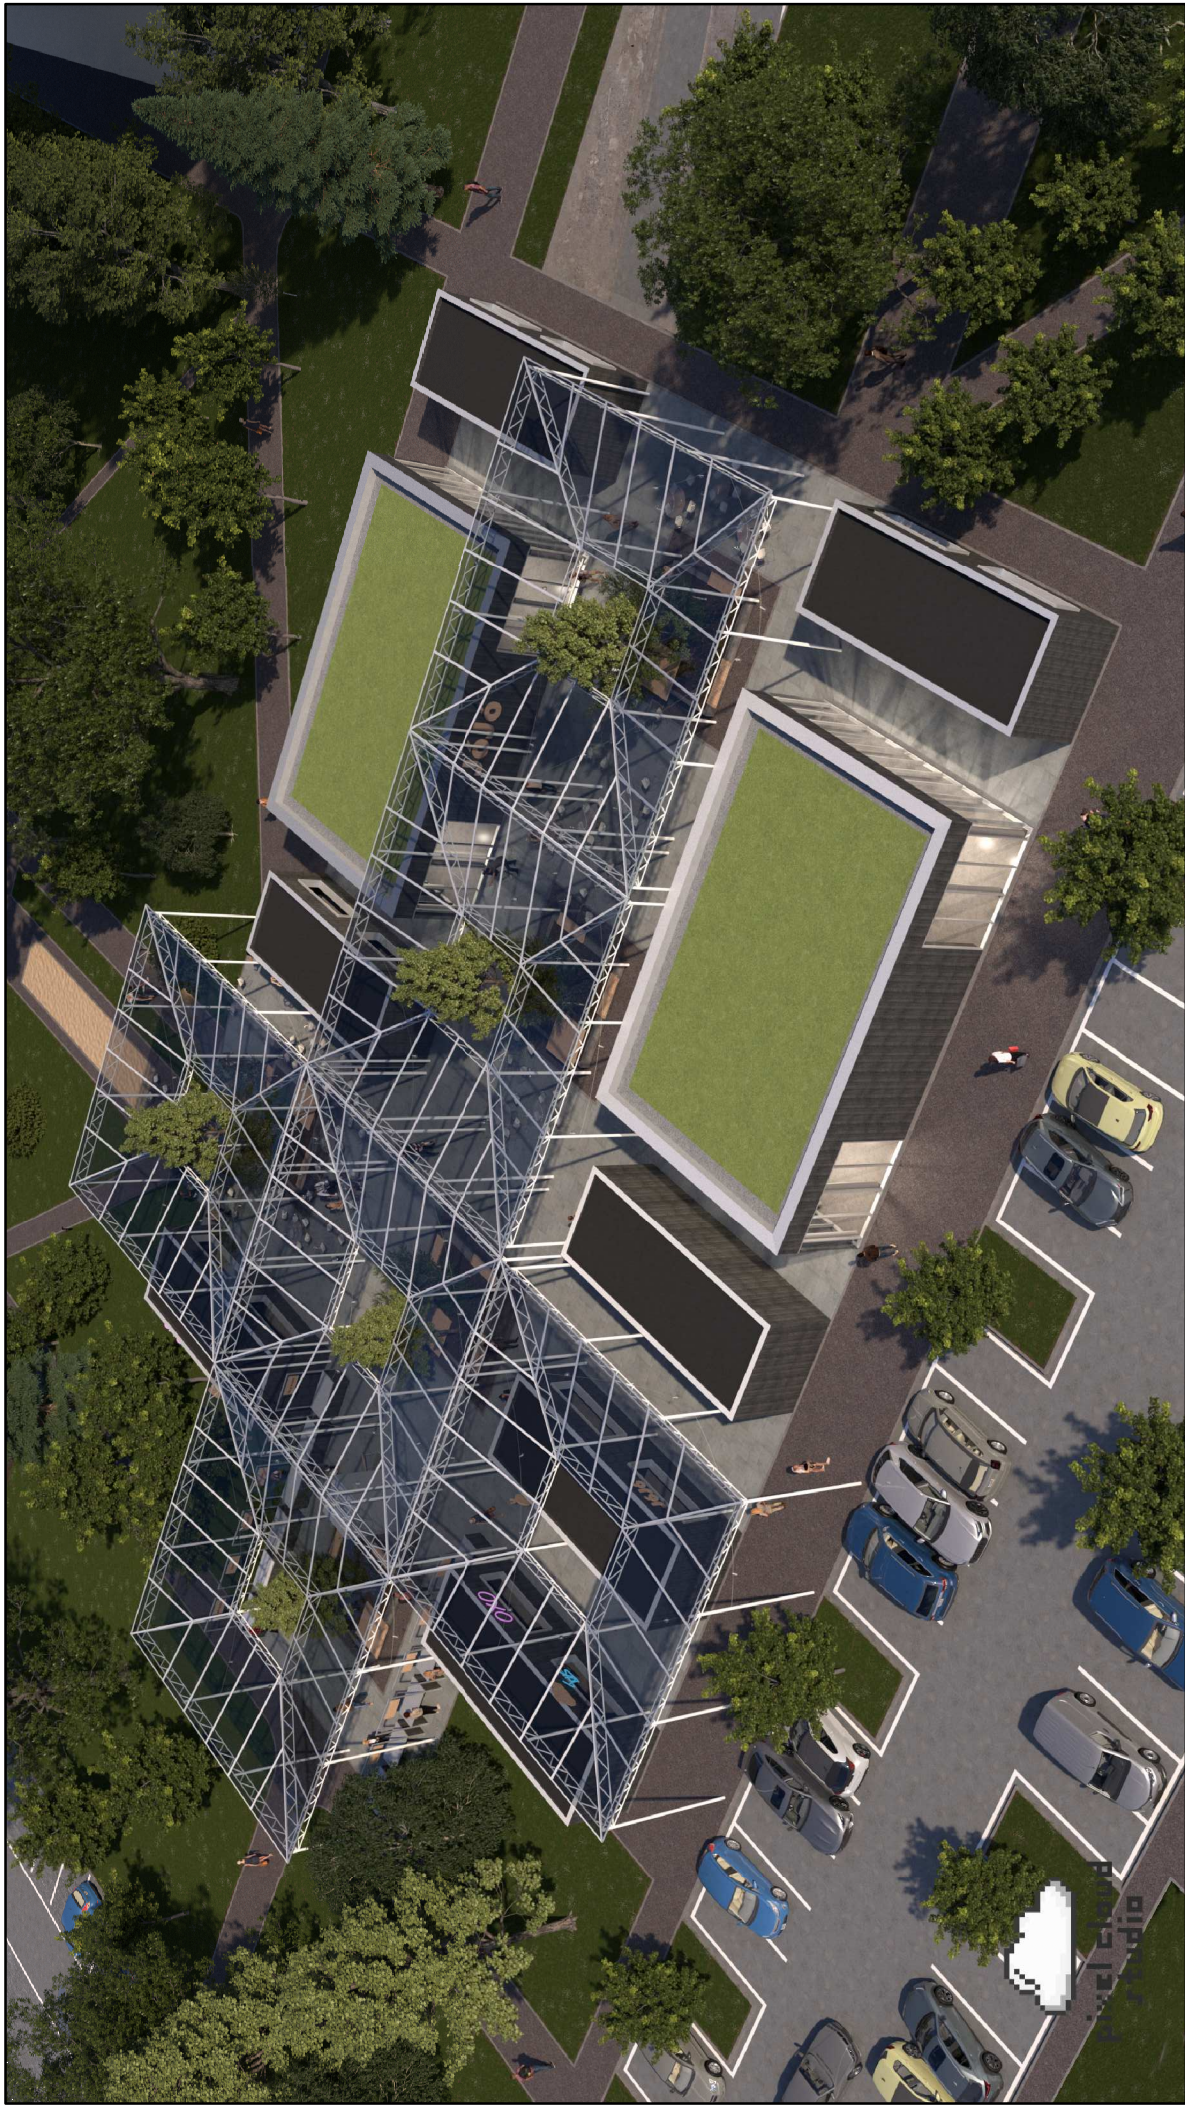

DETAIL PRIESTORU TRŽNICE



DETAIL RIEŠENIA VNÚTROBLOKU BERLÍNSKA VARŠAVSKÁ

LEGENDA


- INTENZÍVNY POBYTOVÝ TRÁVNÍK
- PREDZÁHRADKY

- STROMY
- TRÁVKOVÉ VÝSADBY


- LAVICKY OSADENÉ V NIŽIE S MLATOVOU ÚPRAVOU
- RELAXAČNÉ PLOŠA

- STOJAN NA BICYKL
- SMEŤNÉ KOŠE

MIERKA 1:500

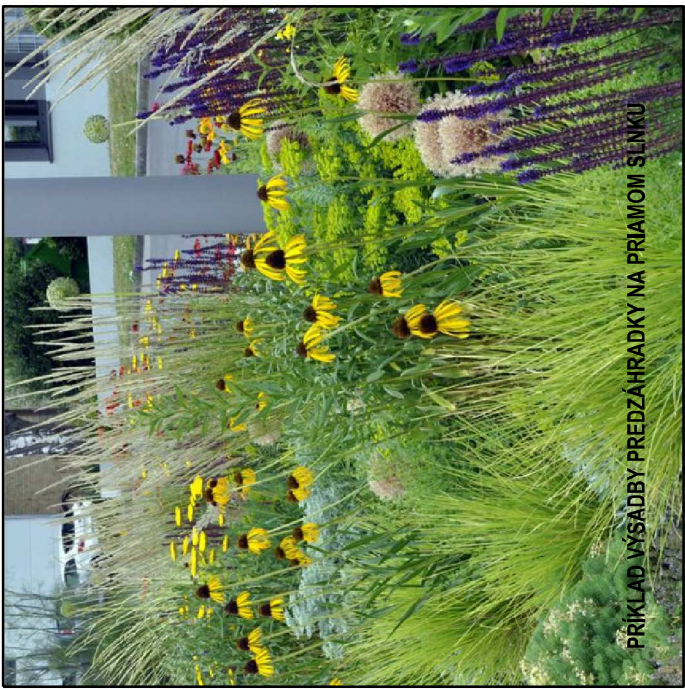

PRÍKLAD VÝSADBY PREDZÁHRADKY NA PRIAMOM SLNKU

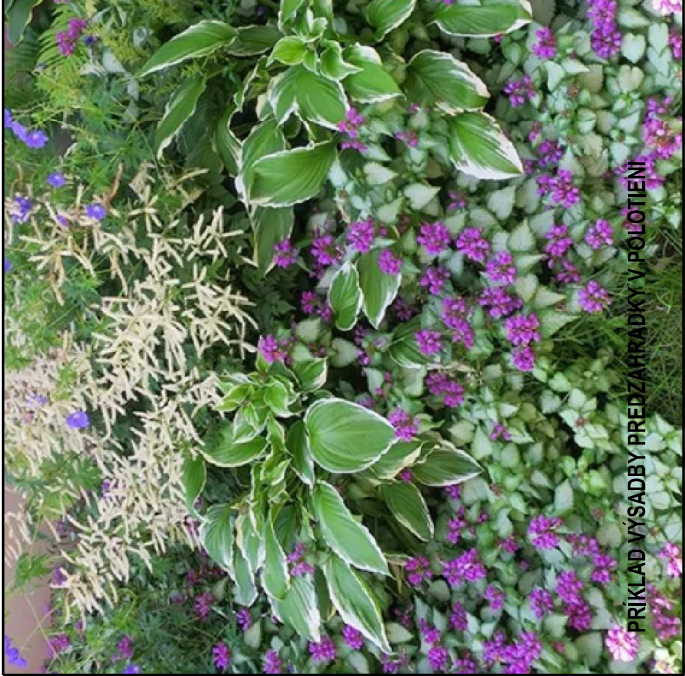


PRÍKLAD VÝSADBY PREDZÁHRADKY V POLOTIEŇI

ODPORUČANÉ VÝSADBY PREDZÁHRADKY NA PRIAMOM SLNKU

- KRY
- Syringa japonica
  - Syringa meyeri
  - Chaenomeles japonica
  - Hypericum calycinum
  - Hyacinthoides sp.
- TRÁVALKY
- Okraj porastu
  - Thymus serpyllifolius
  - Euphorbia polychroma
  - Rudbeckia fulgida
  - Salvia nemorosa
  - Echinacea purpurea
  - Sedum spectabile
  - Pennisetum alopecuroides
  - Molinia caerulea

ODPORUČANÉ VÝSADBY PREDZÁHRADKY V POLOTIEŇI

- KRY
- Hydrangea sp.
  - Eupatorium corollae
  - Hypericum calycinum
  - Hicote
  - Vinca minor
- TRÁVALKY
- Okraj porastu
  - Hosta sp.
  - Geranium sp.
  - Achillea millefolium
  - Alchemilla mollis
- Porast
- Campanula glomerata
  - Asplenium adnigrum
  - Carex pendula
  - Deschampsia cespitosa

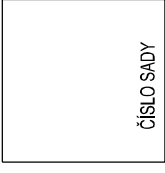

|                      |  |                          |     |
|----------------------|--|--------------------------|-----|
| HLAVNÝ RIŠTEĽ:       | ING. ARCH. PETER NEŽVAL                | ARCHITEKTONICKE ATÉLIERY | AUT |
| ZOOP. PROJEKTANT:    | ING. ARCH. PETER NEŽVAL                |                          |     |
| VYPRACOVAL:          | ING. ARCH. PETER NEŽVAL A KOL.         |                          |     |
| OBSTARÁVATEĽ:        | ING. ARCH. PETER NEŽVAL A KOL.         |                          |     |
| ZÁST. OBSTARÁVATEĽ:  | ING. ARCH. JULIA DUDYOVÁ               |                          |     |
| NÁZOV:               | URBANISTICKÁ ŠTÚDIA                    |                          |     |
| STUPEN:              | URBANISTICKÉ A ARCHITEKTONICKE DETAILY |                          |     |
| VYPRACOVANÉ V MIERE: |  |                          |     |
| FORMÁT:              | DÁTUM: 12 / 2022                       |                          |     |
| PROF.:               | Č. V.:                                 |                          |     |
| Z. Č.:               | 8                                      |                          |     |