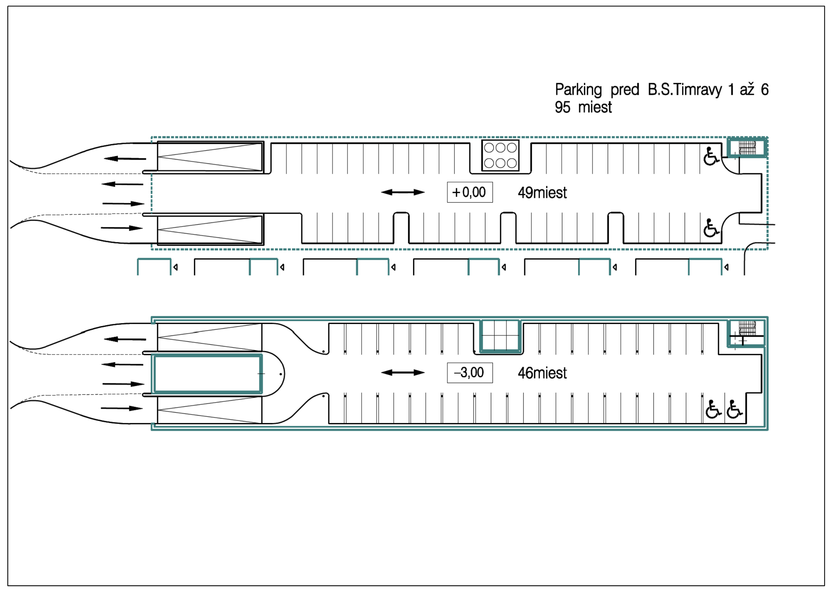

POLOZAPUSTENÉ DVOJÚROVŇOVÉ PARKOVANIE

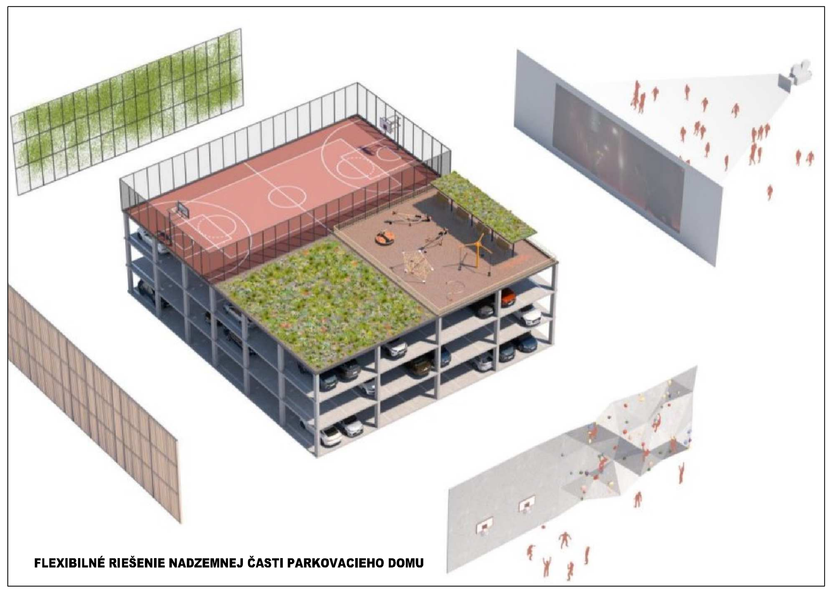

FLEXIBILNÉ RIEŠENIE NADZEMNEJ ČASTI PARKOVACIEHO DOMU

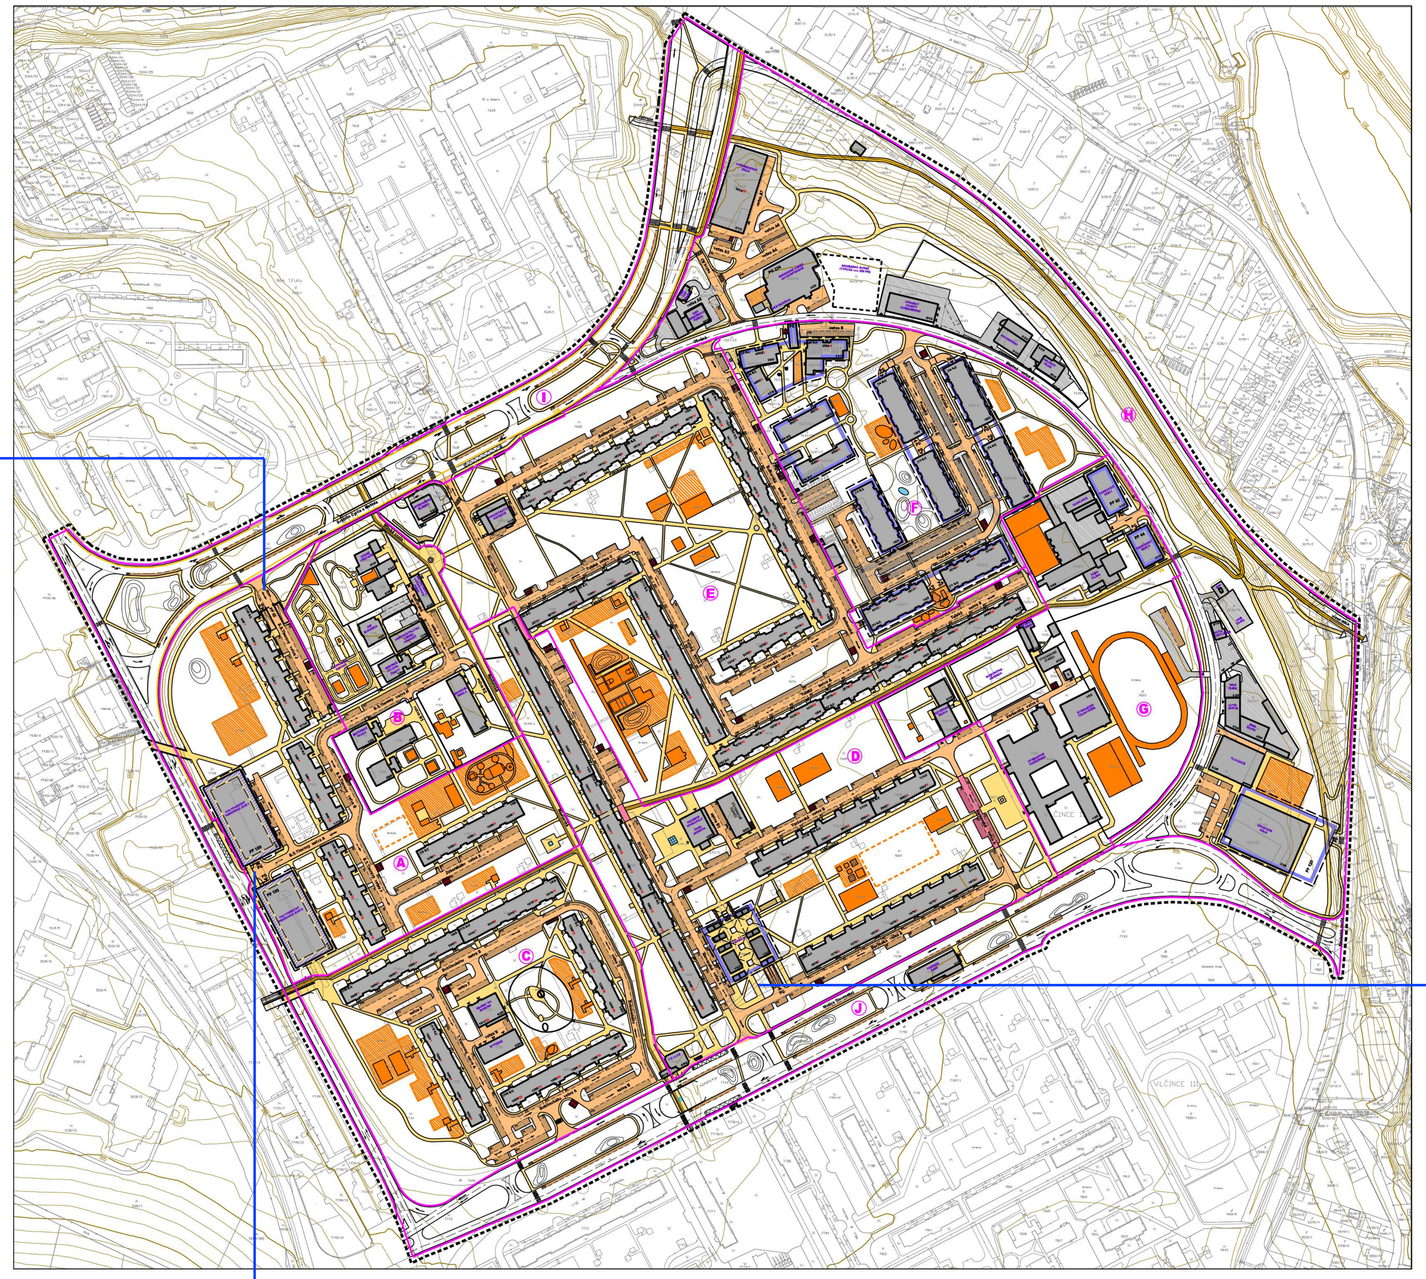

POLYFUNKČNÉ PARKOVACIE DOMY

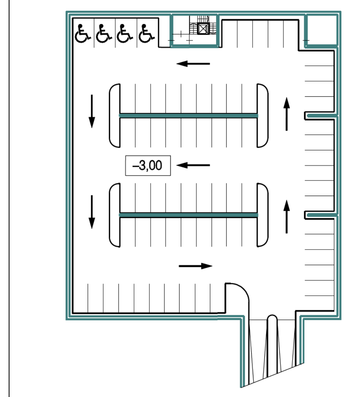

PODZEMNÉ PARKOVANIE POD TRŽNICOU

URBANISTICKÁ ŠTÚDIA
REVITALIZÁCIA SÍDLISKA VLČINCE II

LEGENDA :

- HRANICA RIEŠENÉHO ÚZEMIA
- POLOHOPIS
- STAVBY V ÚZEMÍ
- OBJEKTY (VYHLAD)
- PZ — PODZEMNÉ GARÁŽE
- OV — OBJEKTY TECHNICKEJ VYBAVENOSTI (TRANSFORMAČNÁ STANICA, VÝMENNÍKOVÁ STANICA)
- 12+3 — OZNAČENIE SÚPISNÉHO I ORIENTAČNÉHO ČÍSLA OBJEKTU
- 12+3 — OZNAČENIE POČTU BYTOVÝCH JEDNOTIEK V OBJEKTE BYTOVÉHO DOMU
- 5/11 — FAREBNOSŤ PODLAŽNOSTÍ (SUTERÉN / RADE, ČASŤ / PODKROVIE - USKOČENÉ PODLAŽIE)
- VYMEDZENIE SEKTOROV V RIEŠENOM ÚZEMÍ
- PLOCHY VEREJNEJ ZELENE
- PLOCHY VEREJNEJ IZOLAČNEJ ZELENE
- PLOCHY VYHRADENEJ ZELENE
- PLOCHY BYLINSK
- PLOCHY BYLINSK NA PLOCHÁCH VEREJNEJ ZELENE (PŘÍRODNÉ BYLINSKO)
- REKREAČNÉ PLOCHY PRÍRODNÉHO CHARAKTERU
- ZBERNÁ KOMUNIKÁCIA, FUNKČNÁ TRIEDA B1
- OBSLUŽNÁ KOMUNIKÁCIA, FUNKČNÁ TRIEDA C3
- PEŠIE ZÓNY A OBYTNÉ ULICE FUNKČNÁ TRIEDA D1
- PEŠIE PLOCHY A KOMUNIKÁCIE FUNKČNÁ TRIEDA D3
- MLÁTOVÝ CHODNÍK
- KRYTÝ VEREJNÝ PEŠÍ CHODNÍK
- CYKLISTICKÝ CHODNÍK
- VYZNAČENÝ CYKLOPRUH NA KOMUNIKÁCIÁCH C1, C2 A C3
- ZAZELENENÉ A PREVÁDZKOVÉ PLOCHY
- UMIESTNENIE HLAVNÉHO PEŠIEHO VSTUPU DO OBJEKTU
- UMIESTNENIE HLAVNÉHO VJAZDU ODPRAVNEJ OBSLUHY DO OBJEKTU
- vetva A — OZNAČENIE VĚTVY KOMUNIKÁCIE
- VYMEDZENÁ PLOCHA PODZEMNEJ GARÁŽE
- PP 25 — PARKINGY V OBJEKTE
- PARKOVACIE PLOCHY S POČTOM STOJÍSK NA OBSLUŽNEJ KOMUNIKÁCIÍ
- PARKOVACIE PLOCHY S POČTOM STOJÍSK NA OBYTNEJ KOMUNIKÁCIÍ
- JAZDNÝ PRUH, SMER POHYBU
- ČÁSTKOVÁ OZNEDZUJÚCA PRELAŽD VODIDIEL
- PRIESTOR PRE UMIESTNENIE NÁDOB NA ZBER TKO /POLOPODZEMNÉ, KLIETKOVÉ STOJISKO/
- OPLOTENIE
- TERASY PRI PREVÝŠENÍ
- VÝTVARNÉ DIELO
- PLOCHA PRE UMIESTNENIE VODNÉHO PRVKU
- VEGETAČNÁ STREŠNA
- VÝRASTLÁ ZELEŇ
- VÝRASTLÉ STROMY VHODNÉ NA PRESADENIE / VÝRUB
- TERÉNNE MODELÁCIE

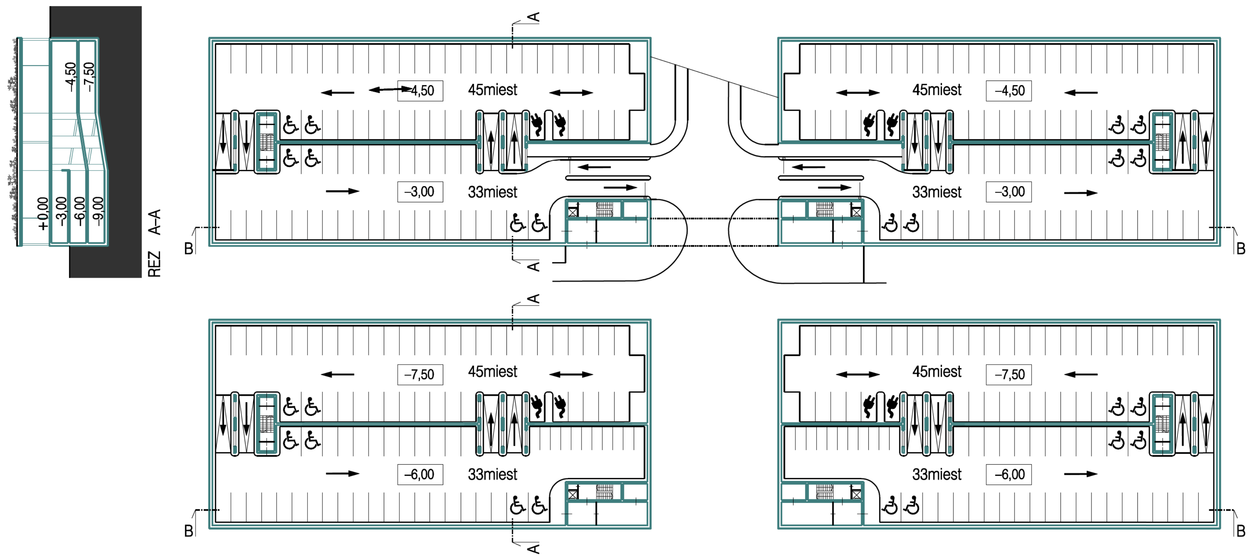

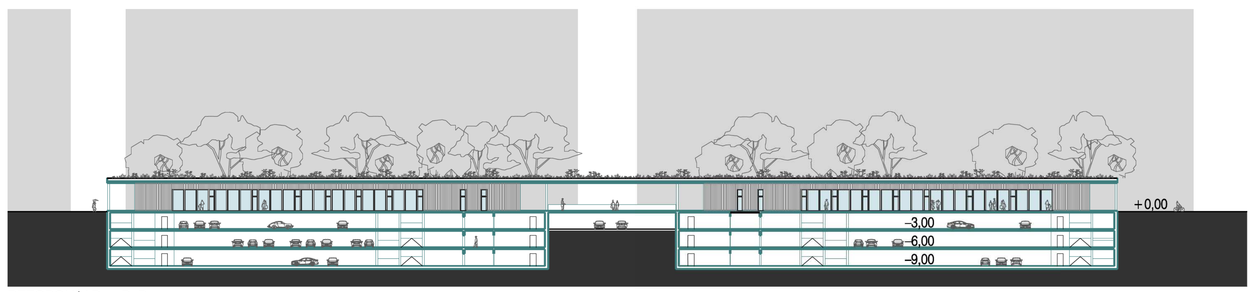

REZOPOHĽAD B–B

D polyfunkčný parkovací dom I.
189 miest OA
11 miest motocykle

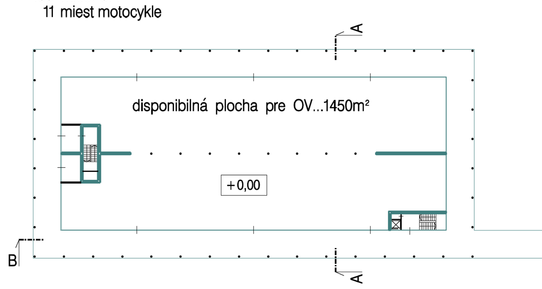

E polyfunkčný parkovací dom II.
189 miest OA
11 miest motocykle

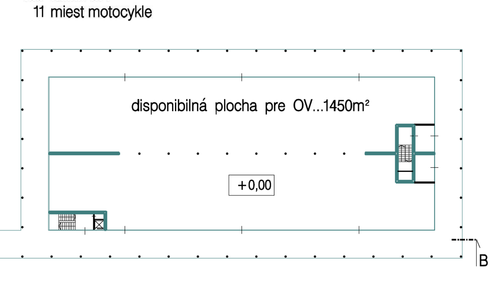

0 10 50m

ČÍSLO ŠKOV

HLAVNÝ RIEŠITEĽ:	ING. ARCH. PETER NEZVAL	ARCHITEKTONICKÉ ATELIÉRY	AUT
ZODP. PROJEKTANT:	ING. ARCH. PETER NEZVAL		
VYPRACOVAL:	ING. ARCH. PETER NEZVAL A KÓL.	ING.ARCH. PETER NEZVAL AUTORIZOVANÝ ARCHITEKT M. SNIŠKÉHO 7, 010 07 ŽILINA MOBIL: 0903 370 818	
OBSTARÁVATEĽ:	ÚTVAR HLAVNÉHO ARCHITEKTA MESTA ŽILINA		
ZÁST. OBSTARÁVATEĽA:	ING. ARCH. JÚLIA DURDYOVÁ		
NÁZOV:	URBANISTICKÁ ŠTÚDIA REVITALIZÁCIA SÍDLISKA VLČINCE II	STUPEŇ: DOPRACOVANÝ NÁVRH	
		VYPRACOVANÉ V MIERKE: 1 : 500	
		FORMÁT:	DÁTUM: 12 / 2022
OBSAH:	VÝKRES VEREJNEJ DOPRAVNEJ VYBAVENOSTI DETAIL - PODZEMNÝ PARKING	PROF.:	Č. V.: 5A
		Z. Č.:	