



STAV	NÁVRH	VÝHLAD

**HRANICA RIEŠENÉHO ÚZEMIA**

HRANICA KATASTRÁLNEHO ÚZEMIA

HRANICA ZASTAVANÉHO ÚZEMIA K 1.1.1990

HRANICA SKUTOČNE ZASTAVANÉHO ÚZEMIA

HRANICA MPR, KULTÚRNYCH PAMIAŤOK

**HRANICA OCHRANNÉHO PÁSMO MPR A KULTÚRNYCH PAMIAŤOK**

CHRÁNENÝ PARK

TRASÝ A PLOCHÝ ŽSR

ŽELEZNIČNÁ VLEČKA

VYSOKORÝCHLOSTNÁ TRATĽ - VRT

DIALNICE

DIALNIČNÝ TUNEL

RÝCHLOSTNÉ KOMUNIKÁCIE A CESTY 1. TRIEDY

**ZBERNÉ KOMUNIKÁCIE**

**VÝZNAMNÉ OBSLUŽNÉ KOMUNIKÁCIE**

HRANICA CENTRÁLNEJ MESTSKEJ ZÓNY

JAVY NA ZRUŠENIE

**OZNAČENIE PODNETU**

STAV	NÁVRH	VÝHLAD

**HLAVNÉ PEŠIE TRASY**

PODCHOD

**HLAVNÉ PEŠIE PRIESTRANSTVÁ**

**CYKLOTRASY**

NÁUČNÉ CHODNÍKY

OHDZ - TRASA LYŽIARSKÉHO VLEKU

OHDZ - TRASA SEDAČKOVEJ LANOVKY

**ZASTAVANÉ PLOCHY**

PLOCHY ZVLÁŠTNÝCH ÚČELOV

HRANICA PRÍRODNEJ REZERVÁCIE

ALEJE

ZELEŇ LESNÁ - LESY OSOBITNÉHO URČENIA (LESOPARKY)

**MP - MESTSKÝ PARK**

OkP - OKRSKOVÝ PARK

PchP - PAMIATKOVOCHRÁNENÝ PARK BUDATÍN

VP - VYHRADENÝ PARK V BYTČICI

PARKY OSTATNÉ

ZELEŇ BREHOVÁ INTERAKČNÉ PRVKY

ZELEŇ IZOLAČNÁ

VEREJNÁ ZELEŇ

EXTENZÍVNA FORMA REKREÁCIE

ZELEŇ CINTORÍNOV

ZELEŇ ZÁHRADKÁRSKÝCH OSAD A SADOV

ZELEŇ ZOO

TRVALE TRÁVNATE PORASTY

ORNÁ PÔDA

VODNÉ TOKY A PLOCHY

GENOFONDOVÉ LOKALITY

BIOCENTRUM NADREGIONÁLNEHO VÝZNAMU

BIOCENTRUM REGIONÁLNEHO VÝZNAMU

BIOCENTRUM MIESTNEHO VÝZNAMU

BIOKORIDOR NADREGIONÁLNEHO VÝZNAMU

BIOKORIDOR REGIONÁLNEHO VÝZNAMU

**BIOKORIDOR MIESTNEHO VÝZNAMU**

PODMÁČANÉ ÚZEMIA

CHRÁNENÉ STROMY

CHRÁNENÉ LOŽISKOVÉ ÚZEMIE (CHLÚ)

LOŽISKO NEVYHRADENÉHO NERASTU (LNN)

ZOSUVY

REKULTIVÁCIA SKLÁDKY ODPADOV

VÁŽSKA VODNÁ CESTA

**POLDER V TRNOVOM**

NÁUČNÉ CHODNÍKY

ODKALISKO, ÚLOŽISKO POPOLČEKA


ROZHLADŇA

LODNÝ PRÍSTAV

SKLÁDKY

EKOLOGICKÉ ZÁŤAŽE

MOKRADE

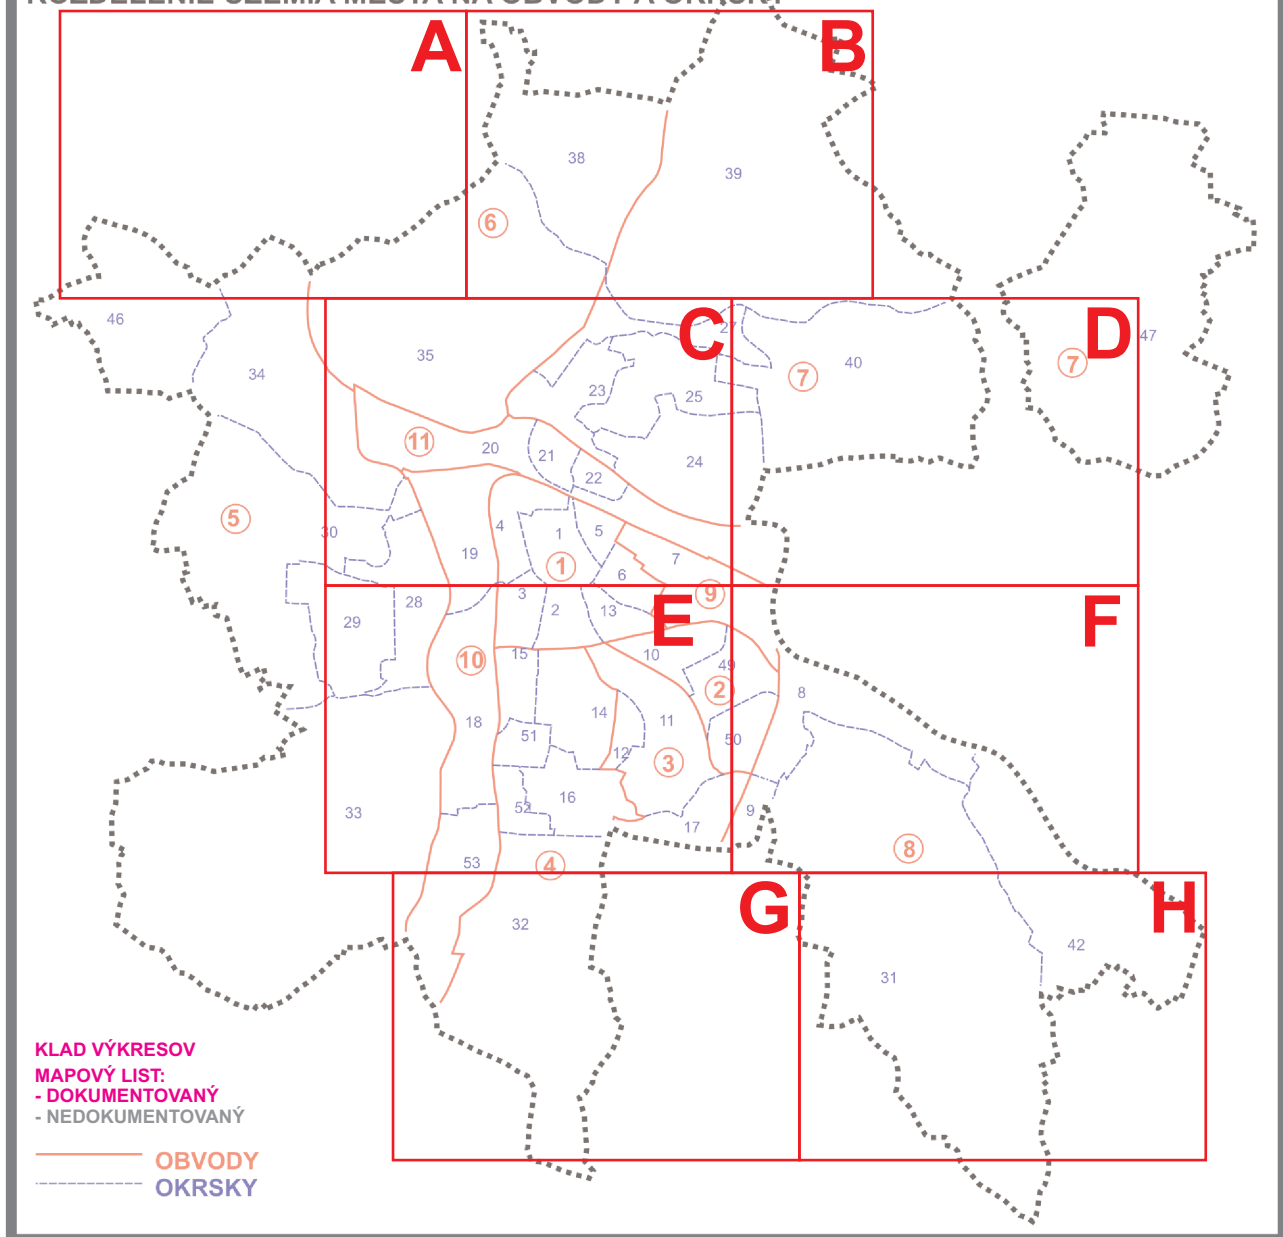

**KLAD VÝKRESOV**  
**MAPOVÝ LIST:**  
 - **DOKUMENTOVANÝ**  
 - **NEDOKUMENTOVANÝ**

OBVODY  
OKRSKY

ING. ARCH. P. NEZVAL, ING. ARCH. P. KRAJČ

## VÝKRES OCHRANY PŘÍRODY A TVORBY KRAJINY VRÁTANE PRVKOV ÚSES

# ÚZEMNÝ PLÁN MESTA ŽILINA

## ZaD č.10

MIERKA  
1:10 000

PROF.ING.  
J. ČELKO CSc.  
ING.  
S. TABAČEK

ING. P. ŠIRO

ING. J. KOVALČÍK

ING. P. JURECKÝ  
PROF. ING.  
K. HONNER

---

ING. D.ĐURČANSKI  
ING. J. PEKARA

---

ING.  
B. MALÁ

---

**KRAJČ**

