




ÚZEMNÝ PLÁN MESTA ŽILINA

mierka 1:10 000

VYHODNOTENIE DÔSLEDKOV
STAVEBNÝCH ZÁMEROV A INÝCH NÁVRHOV
NA POĽNOHOSPODÁRSKEJ A LESNEJ PÔDE

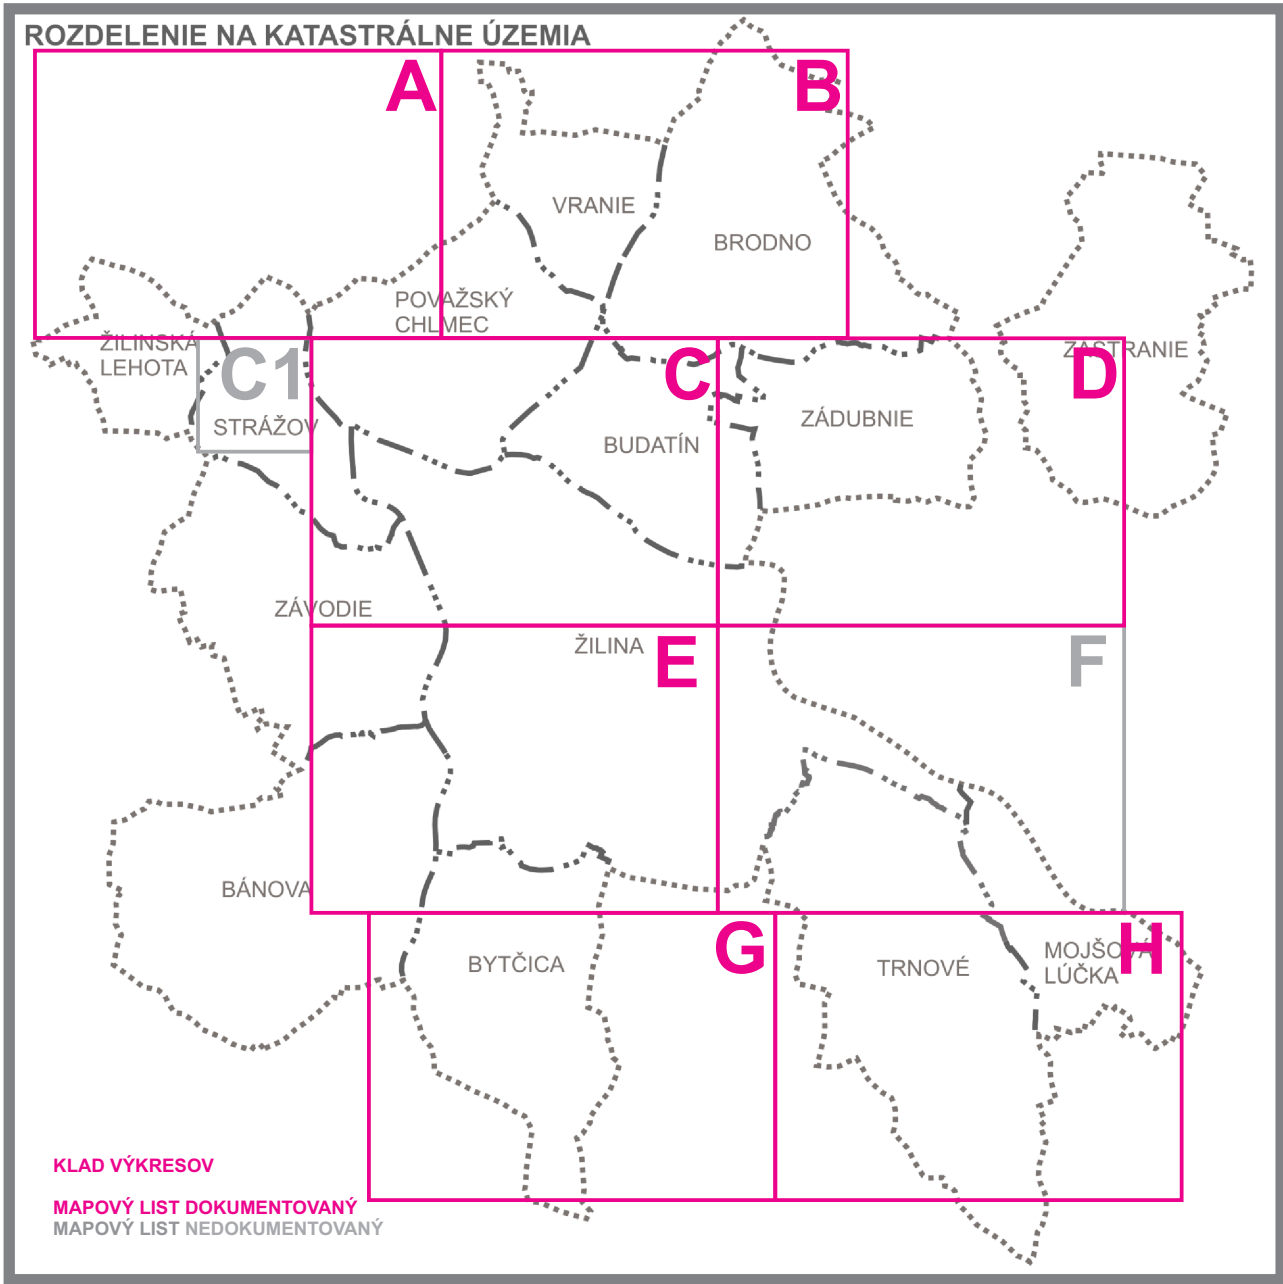

STAV	NÁVRH	
		HRANICA RIEŠENÉHO ÚZEMIA
		HRANICA KATASTRÁLNEHO ÚZEMIA
		HRANICA ZASTAVANÉHO ÚZEMIA K 1.1.1990
		HRANICA SKUTOČNE ZASTAVANÉHO ÚZEMIA
		PLOCHY ODVODNENÍ
		ODVODŇOVACIE KANÁLE
		PODMÁČANÉ ÚZEMIA
		HRANICA LOKALITY PREDPOKLADANÉHO ODŇATIA POĽNOHOSP. PÔDY
		ČÍSLO LOKALITY
		HRANICA BPEJ
		KÓD BPEJ
		SKUPINA BPEJ
		ORNÁ PÔDA
		ZELEŇ / ZÁHRADY, TTP /
		ZELEŇ LESNÁ
		ZASTAVANÉ PLOCHY
		OSTATNÉ PLOCHY
		POLNOHOSPODÁRSKY DVOR, FARMA
		OCHRANNÉ PÁSMO POLNOHOSP. DVOROV A FARIEM
		HRANICA LOKALITY - ZMENA FUNKCIE PÔVODNE ODSÚHLASENEJ LOKALITY
		OZNAČENIE PÔVODNE ODSÚHLASENEJ LOKALITY - ZMENA FUNKCIE
		OZNAČENIE LOKALITY VO VÝKRESE 6.6 (OZN. PODNETU)

SPRACOVATELIA ÚPN A URBANIZMU:					
ING. ARCH. P. NEZVAL, ING. ARCH. P. KRAJČ					
NÁZOV VÝKRESU: VYHODNOTENIE DÔSLEDKOV STAVEBNÝCH ZÁMEROV A INÝCH NÁVRHOV NA POĽNOHOSPODÁRSKEJ A LESNEJ PÔDE					
NÁZOV DOKUMENTÁCIE: ÚZEMNÝ PLÁN MESTA ŽILINA ZaD č.10					ROK SPRACOVANIA 07/2024
					MIERKA 1:10 000
DOPRAVA	ENERGETIKA TELEKOMUNIKÁCIE	PLYN TÉPLO	VODNÉ HOSPODÁRSTVO	OCHRANA PRÍRODY	POLNOHOSP. PÔDA
PROF.ING. J. ČELKO CSc. ING. S. TABÁČEK	ING. P. ŠIRO ING. J. KOVALČÍK	ING. P. JURECKÝ PROF. ING. K. HONNER	ING. D. ĎURČANSKÝ ING. J. PEKARA	ING. B. MALÁ	P. KRAJČ

