

MESTSKÝ ÚRAD V ŽILINE

Materiál na rokovanie pre
Komisie Mestského zastupiteľstva v Žiline

Číslo materiálu: ____/2025

K bodu programu

Návrh na schválenie predloženia Žiadosti o nenávratný finančný príspevok na projekt s názvom „Adaptácia Starého Bulváru v meste Žilina na zmenu klímy“

Materiál obsahuje:

1. Návrh na uznesenie
2. Dôvodová správa
3. Materiál

Materiál sa odporúča prerokovať v komisii:

KF, KÚPaV, KŽP

Predkladá:

Mgr. Peter Fiabáne
primátor

Zodpovedný za vypracovanie:

Bc. Ivana Stillerová
vedúca oddelenia projektov EÚ

Žilina, január - február 2025

NÁVRH NA UZNESENIE

Uznesenie č. __/2025

Komisia odporúča Mestskému zastupiteľstvu v Žiline na jeho najbližšom zasadnutí prerokovať a

I. schváliť

1. predloženie ŽoNFP za účelom realizácie projektu „**Adaptácia Starého Bulváru v meste Žilina na zmenu klímy**“, realizovaného v rámci výzvy zameranej na vodozádržné opatrenia na adaptáciu na zmenu klímy v sídlach a krajine a/alebo ochranu pred povodňami, vyhlásenej v rámci Programu Slovensko 2021 - 2027. Ciele projektu sú v súlade s platným územným plánom mesta Žilina a platným programom rozvoja mesta Žilina a ďalšími strategickými dokumentmi mesta Žilina;
2. zabezpečenie realizácie projektu v súlade s podmienkami poskytnutia pomoci;
3. zabezpečenie financovania prípadných neoprávnených výdavkov z rozpočtu mesta Žilina.

DÔVODOVÁ SPRÁVA

Ministerstvo životného prostredia Slovenskej republiky ako Sprostredkovateľský orgán pre Program Slovensko 2021 - 2027 vyhlásil výzvu na predkladanie žiadostí o poskytnutie nenávratného finančného príspevku pre projekty Integrovaných územných investícií so zameraním na vodozádržné opatrenia na adaptáciu na zmenu klímy v sídlach a krajine a/alebo ochranu pred povodňami (SK-MZP-021-2024-ITI-EFRR), v ktorej predmetný projekt podávame.

Celkové výdavky projektu, určené spracovanou projektovou dokumentáciou, sú vo výške 1 927 551,87 EUR s DPH. Nenávratný finančný príspevok bude maximálne do výšky 900 000,00 eur zo zdrojov EÚ (EFRR) a štátneho rozpočtu, pričom miera spolufinancovania mestom Žilina je vo výške 0 % z oprávnených výdavkov.


MATERIÁL

Celkové stavebné úpravy (v rámci spracovanej PD) sa týkajú existujúcich spevnených plôch (pre dopravu i chodníkov pre peších), návrhu vodozádržných opatrení, doplnenia verejnej zelene, mobilnej zelene s napojením na vodozádržné opatrenia, drobnej architektúry (cyklostojany a odpadové koše) a prípravy elektro pre nasvietenie sochy A. Bernoláka. Asfaltové nepriepustné spevnené plochy chodníkov po oboch stranách hlavného dopravného koridoru, ako i priečne chodníky cez zelený stredový pás budú vyburané a nahradené žulovou dlažbou. Vyššiu bezpečnosť pre chodcov zabezpečí vyvýšený prechod v strede Bulváru, ktorý bude fungovať ako prirodzený spomaľovač pre automobily. Oceľová pásovina oddelí terasy kaviarní a reštaurácií od chodníka určeného pre peších. Predmetom predkladaného projektu v ŽoNFP sú vodozádržné opatrenia na adaptáciu na zmenu klímy v sídlach a krajine realizované prostredníctvom zelenej infraštruktúry (vrátane modrej) a prírode blízkymi opatreniami (iba časť predloženej PD).

Ide o nahradenie nepriepustných povrchov za zelené priepustné plochy a vytvorenie zelených infiltračných pásov v stromoradí pozdĺž chodníkov po oboch stranách hlavného dopravného koridoru, do ktorých budú zvedené zrážkové vody z prilahlých spevnených plôch chodníkov. Chodníky pre peších (vrátane línie terás) budú upravené terénnou modeláciou tak, aby boli zrážkové vody z nich zvedené do vodozádržného opatrenia šírky 1600 mm. Do plochy, z ktorej sú zrážkové vody zadržované, boli započítané len tie plochy chodníkov, ktoré sú zvedené do infiltračného pásu (aj ako oprávnené výdavky). Odvodnenie komunikácie pre motorovú dopravu ostáva do uličných vpustov a do kanalizačnej stoky. Do aktivít predkladaného PZ nie sú zahrnuté časti a výdavky týkajúce sa: telesa cesty (jazdný pruh, cyklopruh a parkovací pruh, vrátane zvýšenia bezpečnosti verejného priestoru), plochy chodníkov a podchodov mimo plôch zvedených do infiltračných pásov, drobnej architektúry a mobiliáru (okrem kvetináčov pre mobilnú zeleň napojených na vodozádržné opatrenie a ochranných mreží ku stromom), nasvietenia sochy. V rámci HA sa budú realizovať nasledovné činnosti/opatrenia: - nahradenie nepriepustných povrchov za zelené priepustné plochy – cestný ostrovček medzi Bulvárom a Auparkom (1 opatrenie) - vytvorenie zelených infiltračných pásov - v stromoradí pozdĺž chodníkov po oboch stranách hlavného dopravného koridoru, do ktorých budú zvedené zrážkové vody z prilahlých spevnených plôch chodníkov. Súčasťou infiltračných pásov bude aj mobilná zeleň v kvetináčoch napojená na vodozádržné opatrenie. Na dané opatrenie je naviazaná aj terénná modelácia podkladu chodníkov s odtokom zrážkovej vody do

vodozádržného opatrenia, čo spočíva vo vytvorení sklonu podložia cca 2-3 % (počítané spolu ako 1 opatrenie). Všetka zrážková voda, ktorá spadne a plochu zospádovaného chodníka bude zvedená do infiltračného pásu, a to pri silných zrážkach priamo po povrchu dlažby, resp. pri slabších zrážkach môže prejsť voda cez priepustný povrch dlažby a následne stiecť po povrchu podkladového betónu do infiltračného pásu. Navrhovaná vegetácia v riešenom území je zložená z bylinnej etáže a stromovej etáže. Vegetácia je navrhovaná v rastlom teréne aj kvetináčoch. V rámci infiltračných pásov zelene bude spolu 51 ks vzrastlých stromov v rastlom teréne, z toho 49 existujúcich a 2 nové (na miestach vypadnutých stromov zo sponu) a 12 nových stromov v kvetináčoch umiestnených na infiltračných pásoch, napojených na vodozádržné opatrenie. U všetkých stromov bude uskutočnené ošetrovanie a úprava koreňového systému ako výmena rastlého terénu pod spevnenou plochou medzi jestvujúcimi stromami za priepustný štruktúrally substrát technikou AirSpade.

KOORDINAČNÝ VÝKRES STAVBY
M1:400

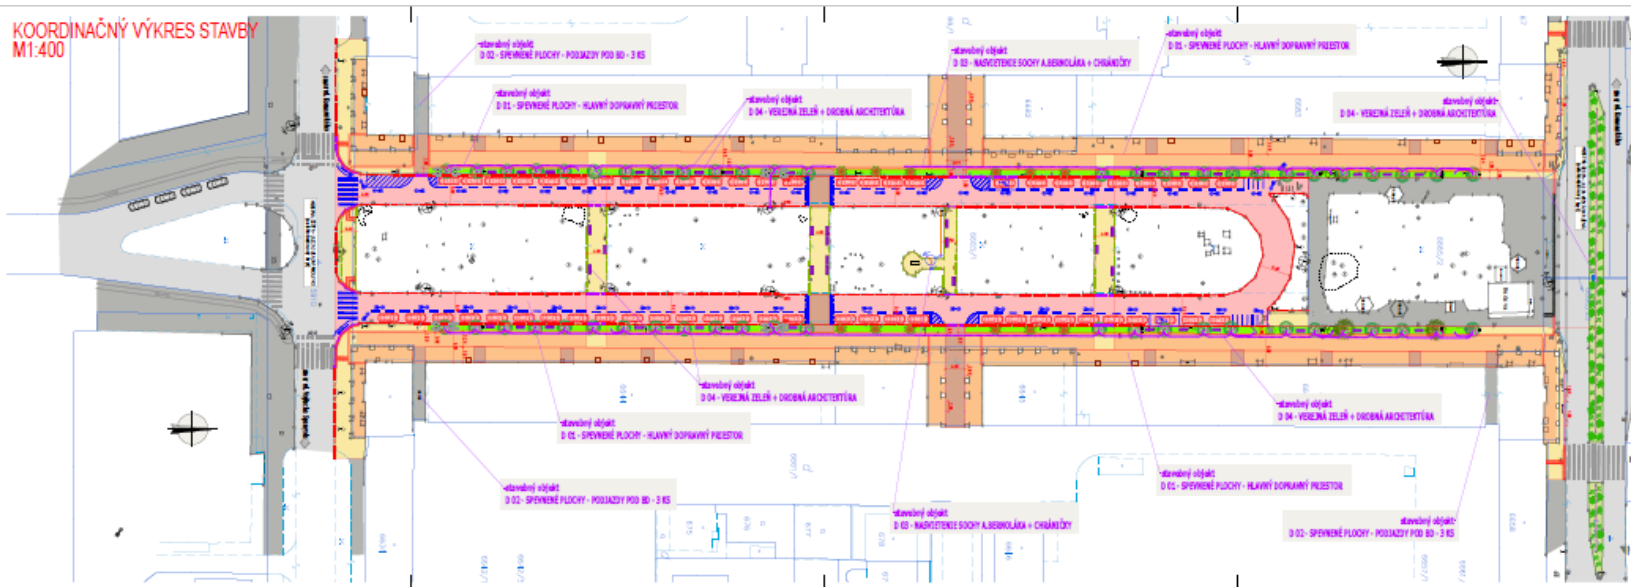

LEGENDA PLOCH:

[Red]	VEREJNÉ SPRÁVNÉ PLOCHY - OBČANSKÉ PRÁVA, PRÁVA OSOBNOSTI PRÁVA VLASTNÍKOV
[Orange]	VEREJNÉ SPRÁVNÉ PLOCHY - TECHNICKÉ PRÁVA, PRÁVA VLASTNÍKOV
[Light Orange]	VEREJNÉ SPRÁVNÉ PLOCHY - TECHNICKÉ PRÁVA, PRÁVA VLASTNÍKOV
[Yellow]	VEREJNÉ SPRÁVNÉ PLOCHY - TECHNICKÉ PRÁVA, PRÁVA VLASTNÍKOV
[Green]	VEREJNÉ SPRÁVNÉ PLOCHY - VEĽKOPLOŠNÉ VEREJNÉ ZELEŇSKÉ PLOCHY
[Light Green]	VEREJNÉ SPRÁVNÉ PLOCHY - VEĽKOPLOŠNÉ VEREJNÉ ZELEŇSKÉ PLOCHY
[Dark Green]	VEREJNÉ SPRÁVNÉ PLOCHY - VEĽKOPLOŠNÉ VEREJNÉ ZELEŇSKÉ PLOCHY
[Grey]	OSTATNÉ SPRÁVNÉ PLOCHY - OSTATNÉ PLOCHY PRÁVA VLASTNÍKOV

- OBJEKTOVÁ SKLADBA:**
- D01 SPRÁVNÉ PLOCHY - HLAVNÝ DOPRAVNÝ PRÍSTUP
 - D02 SPRÁVNÉ PLOCHY - POGADZKY POD B0 - 3 K3
 - D03 VEREJNÁ ZEĽNÁ + DROBNÁ ARCHITECTÚRA
 - D04 NADVETNÉ SOCHY A BERNOLÁKA + CHÁMÁČKY

Projektant:	Ing. Jozef Štrba	Objekt:	Stajňa Buhvárova
Architektonický projektant:	Ing. Jozef Štrba	Objektívny projektant:	Ing. Jozef Štrba
Staviteľ:	Ing. Jozef Štrba	Objektívny projektant:	Ing. Jozef Štrba
Staviteľ:	Ing. Jozef Štrba	Objektívny projektant:	Ing. Jozef Štrba
Stavebné úpravy Stajňa Buhvárova - ul. Antona Štrbavského, Žilina 010 01-0001			
KOORDINAČNÝ VÝKRES STAVBY			