



STAV	NÁVRH	VÝHLAD

HRANICA RIEŠENÉHO ÚZEMIA

HRANICA KATASTRÁLNEHO ÚZEMIA

HRANICA ZASTAVANÉHO ÚZEMIA K 1.1.1990

HRANICA SKUTOČNE ZASTAVANÉHO ÚZEMIA

HRANICA MPR, KULTÚRNYCH PAMIAŤOK

HRANICA OCHRANNÉHO PÁSMO MPR A KULTÚRNY

CHRÁNENÝ PARK

TRASY A PLOCHY ŽSR

ŽELEZNIČNÁ VLEČKA

VYSOKORÝCHLOSTNÁ TRATĽ - VRT

DIAĽNICE

DIAĽNIČNÝ TUNEL

RÝCHLOSTNÉ KOMUNIKÁCIE A CESTY 1. TRIEDY

ZBERNÉ KOMUNIKÁCIE

VÝZNAMNÉ OBSLUŽNÉ KOMUNIKÁCIE

HRANICA CENTRÁLNEJ MESTSKEJ ZÓNY

JAVY NA ZRUŠENIE

OZNAČENIE PODNETU

STAV	NÁVRH	VÝHLAD

**HLAVNÉ PEŠIE TRASY**

PODCHOD

**HLAVNÉ PEŠIE PRIESTRANSTVÁ**

**CYKLOTRASY**

NÁUČNÉ CHODNÍKY

OHDZ - TRASA LYŽIARSKÉHO VLEKU

OHDZ - TRASA SEDAČKOVEJ LANOVKY

**ZASTAVANÉ PLOCHY**

PLOCHY ZVLÁŠTNÝCH ÚČELOV

HRANICA PRÍRODNEJ REZERVÁCIE

ALEJE

ZELEŇ LESNÁ - LESY OSOBITNÉHO URČENIA (LESOPARKY)

**MP - MESTSKÝ PARK**

OkP - OKRSKOVÝ PARK

PchP - PAMIATKOVOCHRÁNENÝ PARK BUDATÍN

VP - VYHRADENÝ PARK V BYTČICI

PARKY OSTATNÉ

ZELEŇ BREHOVÁ INTERAKČNÉ PRVKY

ZELEŇ IZOLAČNÁ

VEREJNÁ ZELEŇ

EXTENZÍVNA FORMA REKREÁCIE

ZELEŇ CINTORÍNOV

ZELEŇ ZÁHRADKÁRSKÝCH OSAD A SADOV

ZELEŇ ZOO

TRVALE TRÁVNATE PORASTY

ORNÁ PÔDA

VODNÉ TOKY A PLOCHY

GENOFONDOVÉ LOKALITY

BIOCENTRUM NADREGIONÁLNEHO VÝZNAMU

BIOCENTRUM REGIONÁLNEHO VÝZNAMU

BIOCENTRUM MIESTNEHO VÝZNAMU

BIOKORIDOR NADREGIONÁLNEHO VÝZNAMU

BIOKORIDOR REGIONÁLNEHO VÝZNAMU

**BIOKORIDOR MIESTNEHO VÝZNAMU**

PODMÁČANÉ ÚZEMIA

CHRÁNENÉ STROMY

CHRÁNENÉ LOŽISKOVÉ ÚZEMIE (CHLÚ)

LOŽISKO NEVYHRADENÉHO NERASTU (LNN)

ZOSUVY

REKULTIVÁCIA SKLÁDKY ODPADOV

VÁŽSKA VODNÁ CESTA

**POLDER V TRNOVOM**

NÁUČNÉ CHODNÍKY

ODKALISKO, ÚLOŽISKO POPOLČEKA


ROZHLADŇA

LODNÝ PRÍSTAV

SKLÁDKY

EKOLOGICKÉ ZÁŤAŽE

MOKRADE

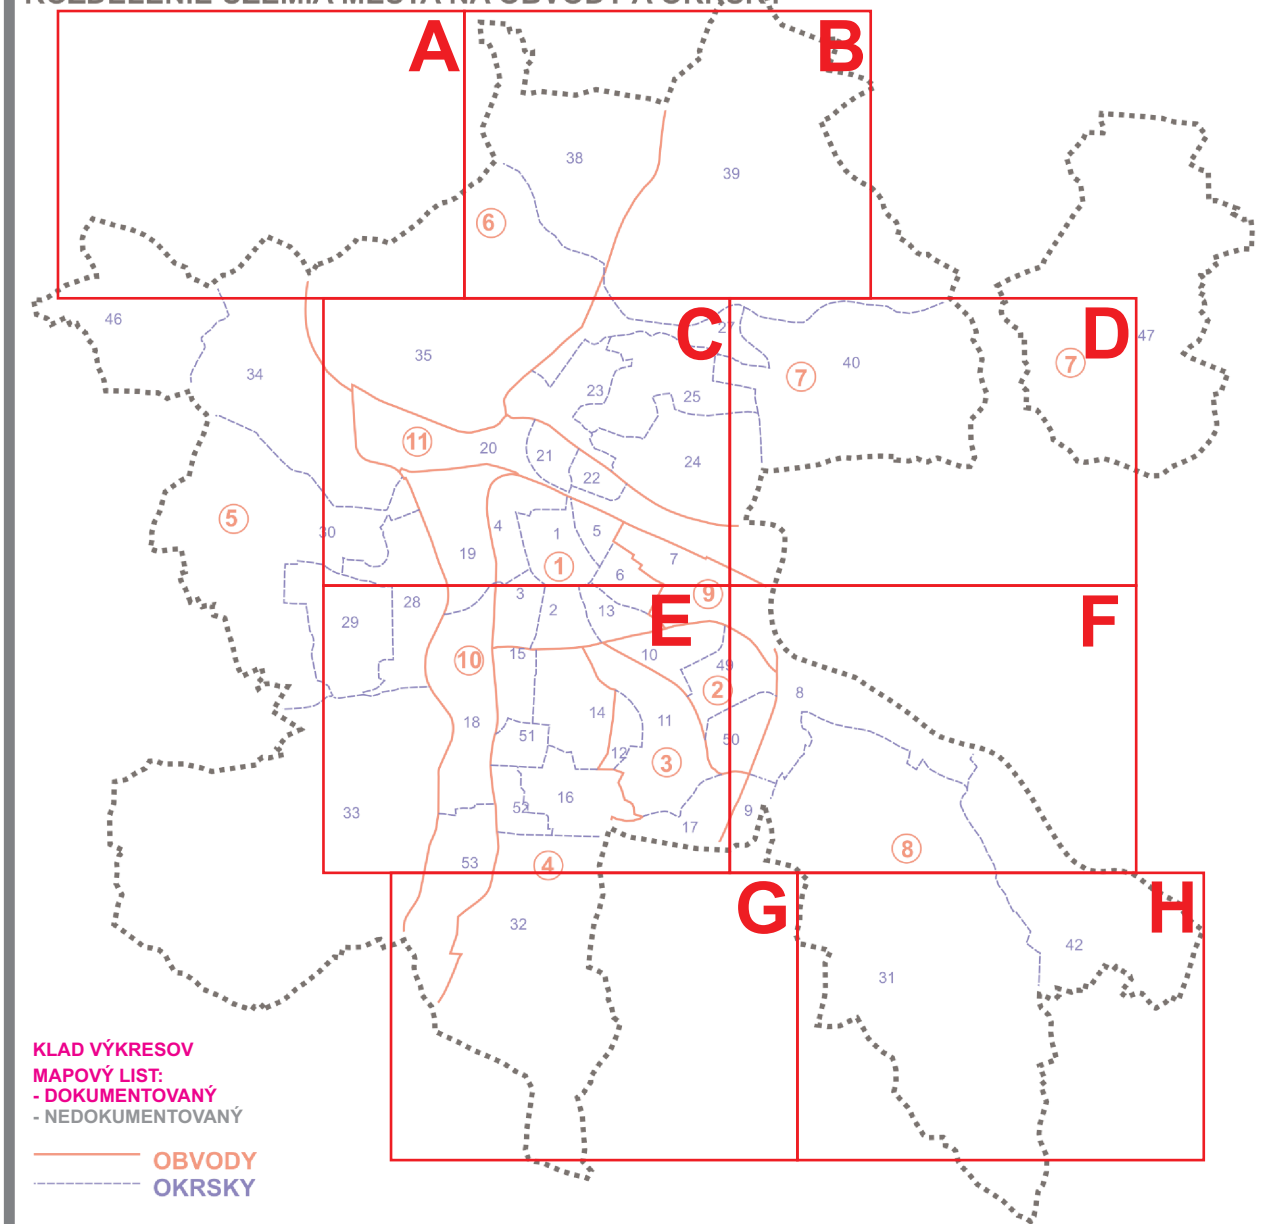

**KLAD VÝKRESOV**  
**MAPOVÝ LIST:**  
**- DOKUMENTOVANÝ**  
**- NEDOKUMENTOVANÝ**

OBVODY  
OKRSKY

SPRACOVATELIA ÚPN A URBANIZMU:

ING. ARCH. P. NEZVAL, ING. ARCH. P. KRAJČ

**NÁZOV VÝKRESU:**

## VÝKRES OCHRANY PŘÍRODY A TVORBY KRAJINY VRÁTANE PRVKOV ÚSES

**NÁZOV DOKUMENTÁCIE:**

# ÚZEMNÝ PLÁN MESTA ŽILINA

## ZaD č.10

ROK SPRACOVANIA  
12/2024

MIERKA  
1:10 000

## DOPRAVA

PROF.ING.  
J. ČELKO CSc.  
ING.  
S. TABAČEK

## ENERGETIKA

ING. P. ŠIRO  
ING. J. KOVALČÍK

## PLYN

ING. P. JURECKY  
PROF. ING.  
K. HONNER

## VODNÉ






ING. D.ĐURČANSKI  
ING. J. PEKARA

**OCHRA**

ING.  
B. MALÁ

L'NOHOSP.

KRAJČEROVÁ

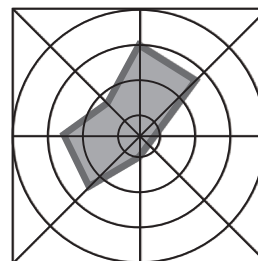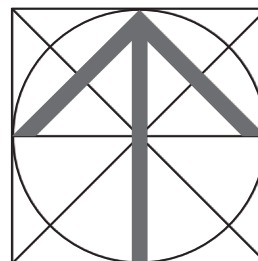   

5