


# ÚZEMNÝ PLÁN MESTA ŽILINA

**mierka 1:10 000**

## VÝKRES RIEŠENIA VEREJNÉHO DOPRAVNÉHO VYBAVENIA

| STAV                                                                              | NÁVRH                                                                             | VÝHLAD                                                                            |                                       |
|-----------------------------------------------------------------------------------|-----------------------------------------------------------------------------------|-----------------------------------------------------------------------------------|---------------------------------------|
|    |    |    | HRANICA RIEŠENÉHO ÚZEMIA              |
|    |  |  | HRANICA KATASTRÁLNEHO ÚZEMIA          |
|  |  |  | HRANICA ZASTAVANÉHO ÚZEMIA K 1.1.1990 |
|  |  |  | HRANICA SKUTOČNE ZASTAVANÉHO ÚZEMIA   |

| STAV | NÁVRH | VÝHLAD |                                                       |
|------|-------|--------|-------------------------------------------------------|
|      |       |        | HRANICA OCHRANNÝCH PÁSIEM VŠETKÝCH DRUHOV             |
|      |       |        | ZASTAVANÉ PLOCHY                                      |
|      |       |        | DIALNICE                                              |
|      |       |        | DIALNIČNÝ TUNEL                                       |
|      |       |        | RÝCHLOSTNÉ KOMUNIKÁCIE ŠTVORPRUHOVÉ                   |
|      |       |        | RÝCHLOSTNÉ KOMUNIKÁCIE A CESTY 1. TRIEDY DVOJPRUHOVÉ  |
|      |       |        | ZBERNÉ KOMUNIKÁCIE B2, B3                             |
|      |       |        | VÝZNAMNÉ OBSLUŽNÉ KOMUNIKÁCIE C2                      |
|      |       |        | OZNAČENIE FUNKČNEJ TRIEDY A KATEGÓRIE KOMUNIKÁCIE     |
|      |       |        | KRUHOVÉ KRIŽOVATKY                                    |
|      |       |        | DIALNIČNÁ KRIŽOVATKA - VÝHLAD                         |
|      |       |        | HLAVNÉ PEŠIE TRASY                                    |
|      |       |        | PODCHOD                                               |
|      |       |        | HLAVNÉ PEŠIE PRIESTRANSTVÁ                            |
|      |       |        | CYKLISTICKÉ KOMUNIKÁCIE NADREGIONÁLNEHO VÝZNAMU       |
|      |       |        | CYKLISTICKÉ KOMUNIK. REGION. VÝZN. - REKR. CYKLOTRASY |
|      |       |        | HLAVNÉ MESTSKÉ CYKLISTICKÉ KOMUNIKÁCIE                |
|      |       |        | VEDĽAJŠIE CYKLISTICKÉ KOMUNIKÁCIE                     |
|      |       |        | TRASY A PLOCHY ŽSR                                    |
|      |       |        | OZNAČENIE TRATE ŽSR                                   |
|      |       |        | PLOCHY ŽSR PREDPOKLADANÉ NA ZMENU NIVELETY            |
|      |       |        | VYSOKORÝCHLOSTNÁ TRAŤ - VRT                           |
|      |       |        | ŽELEZNIČNÁ ZASTÁVKA                                   |
|      |       |        | SEDAČKOVÁ LANOVKA                                     |
|      |       |        | LYŽIARSKY VLEK                                        |
|      |       |        | ZASTÁVKY AUTOBUSU                                     |
|      |       |        | PARKOVISKÁ (S VYMEDZENOU PLOCHOU)                     |
|      |       |        | ZÁCHYTNÉ PARKOVISKO                                   |
|      |       |        | DOPRAVNÉ PLOCHY, ČERPACIE STANICE                     |
|      |       |        | HROMADNÉ GARÁŽE, PARKOVACIE DOMY                      |
|      |       |        | VÁŽSKA VODNÁ CESTA                                    |
|      |       |        | LODNÝ PRÍSTAV                                         |
|      |       |        | HELIPORT                                              |
|      |       |        | OCHRANNÉ PÁSMO LETISKA, HELIPORTU                     |
|      |       |        | OZNAČENIE PODNETU                                     |

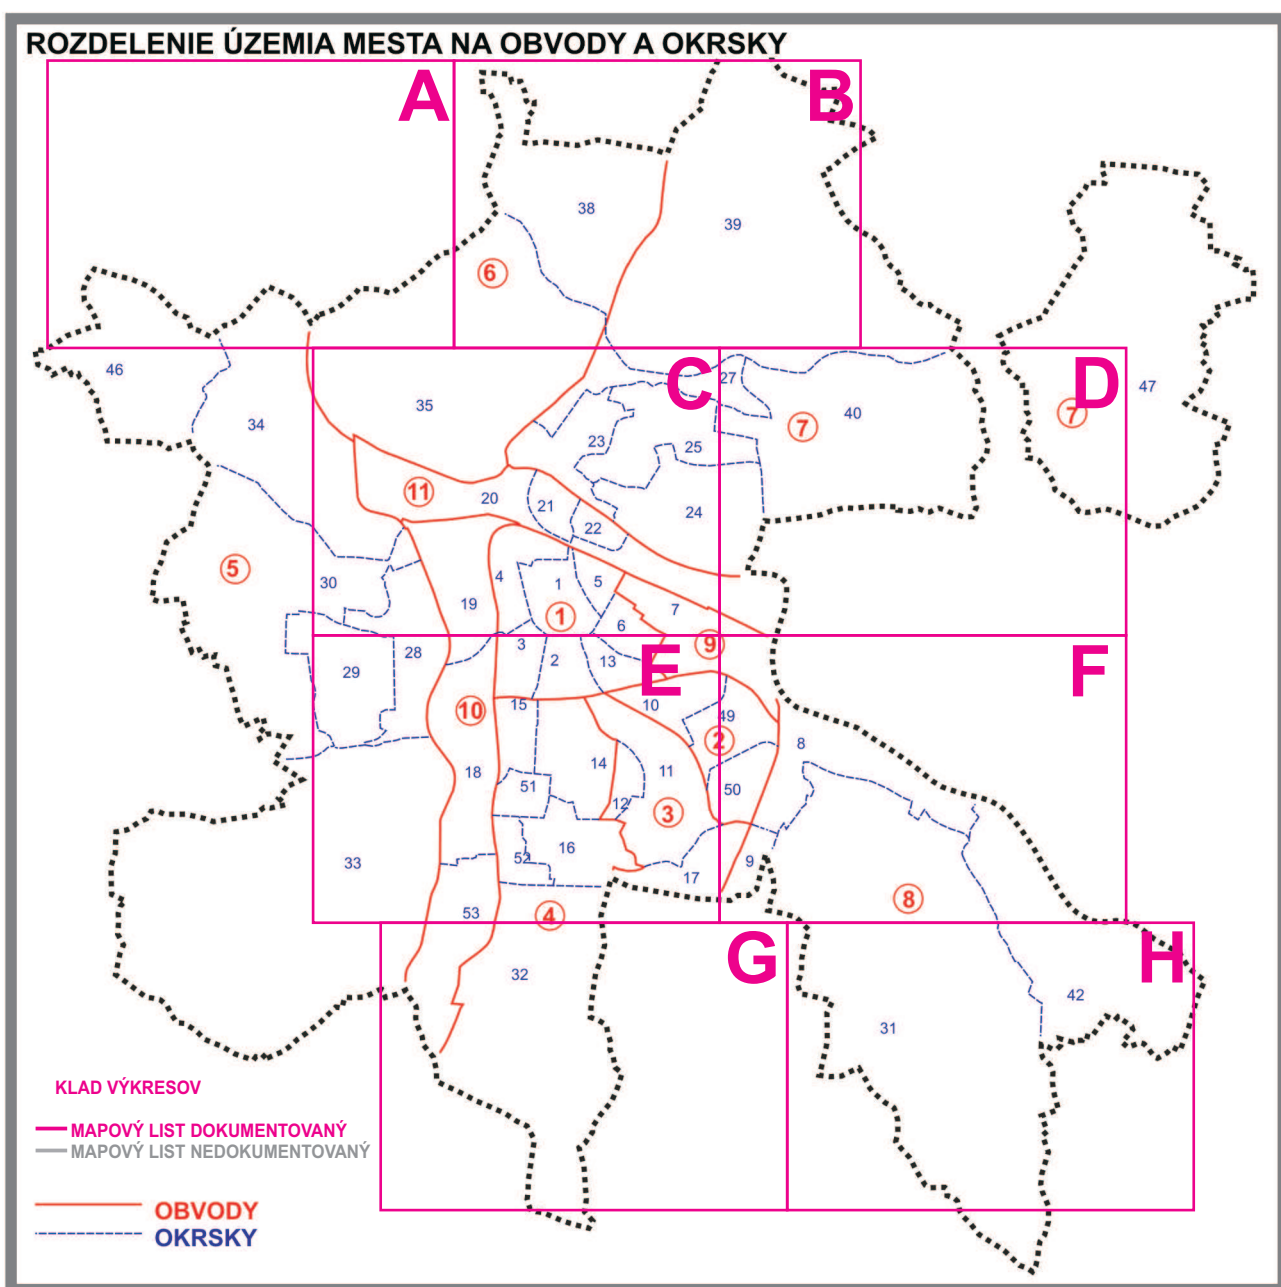

|                                                                |                                  |                                            |                                     |                    |                    |
|----------------------------------------------------------------|----------------------------------|--------------------------------------------|-------------------------------------|--------------------|--------------------|
| SPRACOVATELIA ÚPN A URBANIZMU:                                 |                                  |                                            |                                     |                    |                    |
| ING. ARCH. P. BEZVÁK, ING. ARCH. P. KRAJČ, ING. ARCH. P. KRAJČ |                                  |                                            |                                     |                    |                    |
| NÁZOV VÝKRESU:                                                 |                                  |                                            |                                     |                    |                    |
| VÝKRES RIEŠENIA VEREJNÉHO DOPRAVNÉHO VYBAVENIA                 |                                  |                                            |                                     |                    |                    |
| NÁZOV DOKUMENTÁCIE:                                            |                                  |                                            |                                     |                    | ROK SPRACOVANIA    |
|                                                                |                                  |                                            |                                     |                    | 12/2024            |
| ÚZEMNÝ PLÁN MESTA ŽILINA<br>ZaD č.10                           |                                  |                                            |                                     |                    | MIERKA             |
|                                                                |                                  |                                            |                                     |                    | 1:10 000           |
| DOPRAVA                                                        | ENERGETIKA<br>TELEKOMUNIKÁCIE    | PLYN<br>TEPLO                              | VODNÉ<br>HOSPODÁRSTVO               | OCHRANA<br>PRÍRODY | POLNOHOSP.<br>PÓDA |
| PROF.ING.<br>J. ČELKO CSc.<br>ING.<br>S. TABAČEK               | ING. P. ŠIRO<br>ING. J. KOVALČÍK | ING. P. JURECKÝ<br>PROF. ING.<br>K. HONNER | ING. D. ĎURČANSKÝ<br>ING. J. PEKARA | ING.<br>B. MALÁ    | P. KRAJČ           |
|                                                                |                                  |                                            |                                     |                    |                    |

