



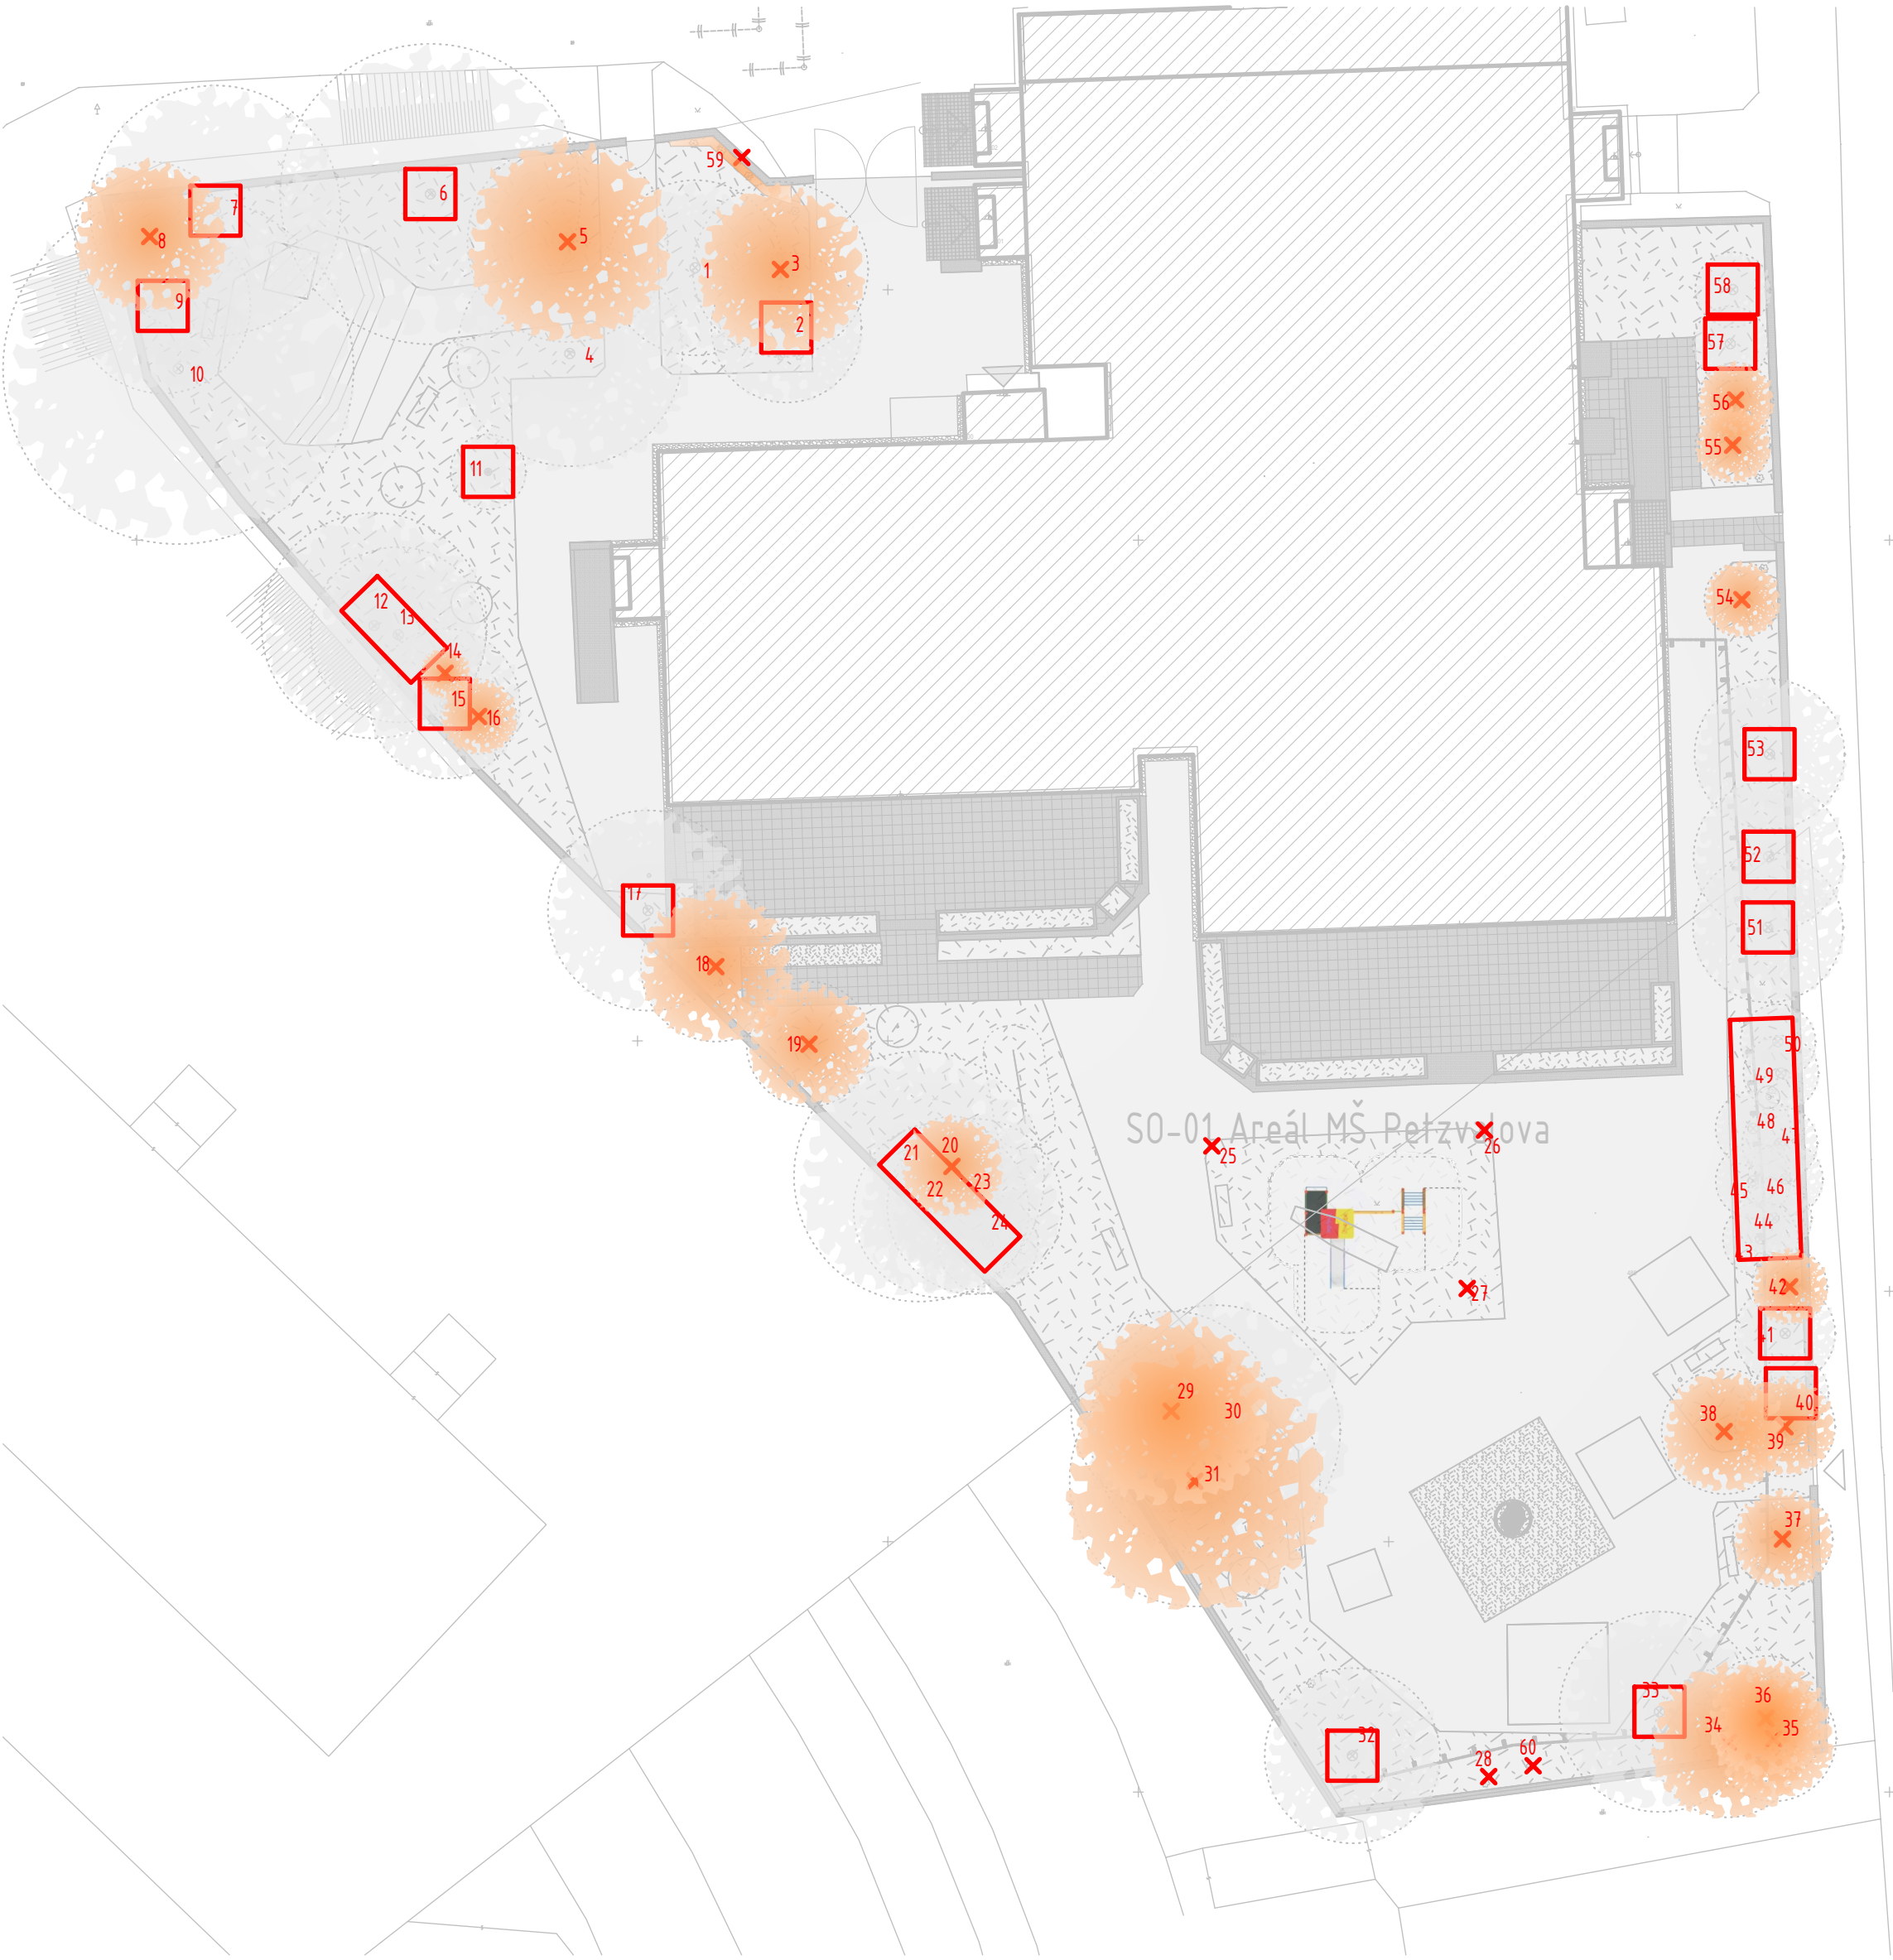

Poradové číslo	Druh	Obvod kmeňa (cm)	Plocha(m2)	Sadovnícka hodnota	Výrub
1	Robinia pseudoakacia	200		3	
2	Acer platanoides	110		3	
3	Acer platanoides	90		3	x
4	Acer platanoides	100		3	
5	Robinia pseudoakacia	210		2	x
6	Acer platanoides	110		3	
7	Fraxinus excelsior	85		3	
8	Fraxinus excelsior	70		2	x
9	Acer pseudoplatanus	80		3	
10	Acer platanoides	115		3	
11	Chamaecyparis lawsoniana	30		4	
12	Betula pendula	100		3	
13	Betula pendula	85		3	
14	Betula pendula	35		2	x
15	Betula pendula	90		3	
16	Fraxinus excelsior	35		2	x
17	Betula pendula	110		3	
18	Fraxinus excelsior	65		2	x
19	Fraxinus excelsior	90		2	x
20	Betula pendula	75		2	x
21	Betula pendula	125		3	
22	Betula pendula	130		3	
23	Betula pendula	80		3	
24	Betula pendula	70		3	
25	Larix decidua "Pendula"	20		3	x
26	Thuja occidentalis	18		2	x
27	Thuja occidentalis	15		2	x
28	Viburnum opulus		2	1	x
29	Betula pendula	95		2	x
30	Betula pendula	85		3	
31	Betula pendula	130		3	x
32	Fraxinus excelsior	70		4	
33	Acer platanoides	60		3	
34	Betula pendula	75		2	x
35	Betula pendula	110		2	x
36	Fraxinus excelsior	50		2	x
37	Fraxinus excelsior	37		2	x
38	Fraxinus excelsior	50		2	x
39	Fraxinus excelsior	50		2	x
40	Betula pendula	50		3	
41	Betula pendula	65		3	
42	Fraxinus excelsior	35		2	x
43	Betula pendula	60		3	
44	Betula pendula	35		3	
45	Betula pendula	55		3	
46	Betula pendula	45		3	
47	Betula pendula	60		3	
48	Betula pendula	65		3	
49	Betula pendula	60		3	
50	Betula pendula	60		3	
51	Betula pendula	70		3	
52	Betula pendula	70		3	
53	Betula pendula	130		3	
54	Fraxinus excelsior	50		1	x
55	Fraxinus excelsior	45		2	x
56	Fraxinus excelsior	45		2	x
57	Betula pendula	45		4	
58	Betula pendula	45		3	
59	Forsythia intermedia		2	2	x
60	Viburnum opulus		2	1	x

-  VÝRUB
-  OCHRANA DREVÍN NA STAVENISKU DREVENÝM DEBNENÍM, ROZM. 2x2 M AK JE TO MOŽNÉ

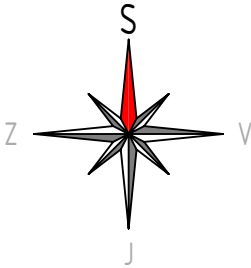

ZODPOVEDNÝ PROJEKTANT:	Ing. Milan Beňuš	FOUR-LEAF S.R.O. PLTNÍČKA 8, 010 01 ŽILINA info@four-leaf.sk	
GENERÁLNY PROJEKTANT :	PRIMA PROJEKT - SK		
VYPRACOVAL :	Ing. Anna Kyselová, Ing. Beňuš	DÁTUM :	08/2025
STAVEBNÍK : Mesto Žilina, Námestie obetí komunizmu 1, 011 31 Žilina	MIESTO STAVBY : Závodie	STUPEŇ P.D.:	SZP a PSP
NÁZOV PROJEKTU: REVITALIZÁCIA AREÁLU MŠ PETZVALOVA, ŽILINA		PROFESIA :	
		FORMÁT (š*v) :	420 * 420
STAVEBNÝ OBJEKT:	SO-01.4 Vegetačné úpravy	MIERKA:	Č.VÝKRESU:
NÁZOV VÝKRESU:	Výrub drevín	1:250	02

TÁTO PROJEKTOVÁ DOKUMENTÁCIA JE PODĽA PARAGRAFU 5 ODS. 618/2003 Z.z. V PLATNOM ZNENÍ ARCHITEKTONICKÝM DIELOM. NEOPRÁVNENÝ ZÁSAH DO AUTORSKÝCH PRÁV SÚVISIACICH S DIELOM JE TRESTNÝ PODĽA PARAGRAFU 283 ODS. 1 ZÁKONA Č. 300/2005 TRESTNÉHO ZÁKONA V PLNOM ZNENÍ