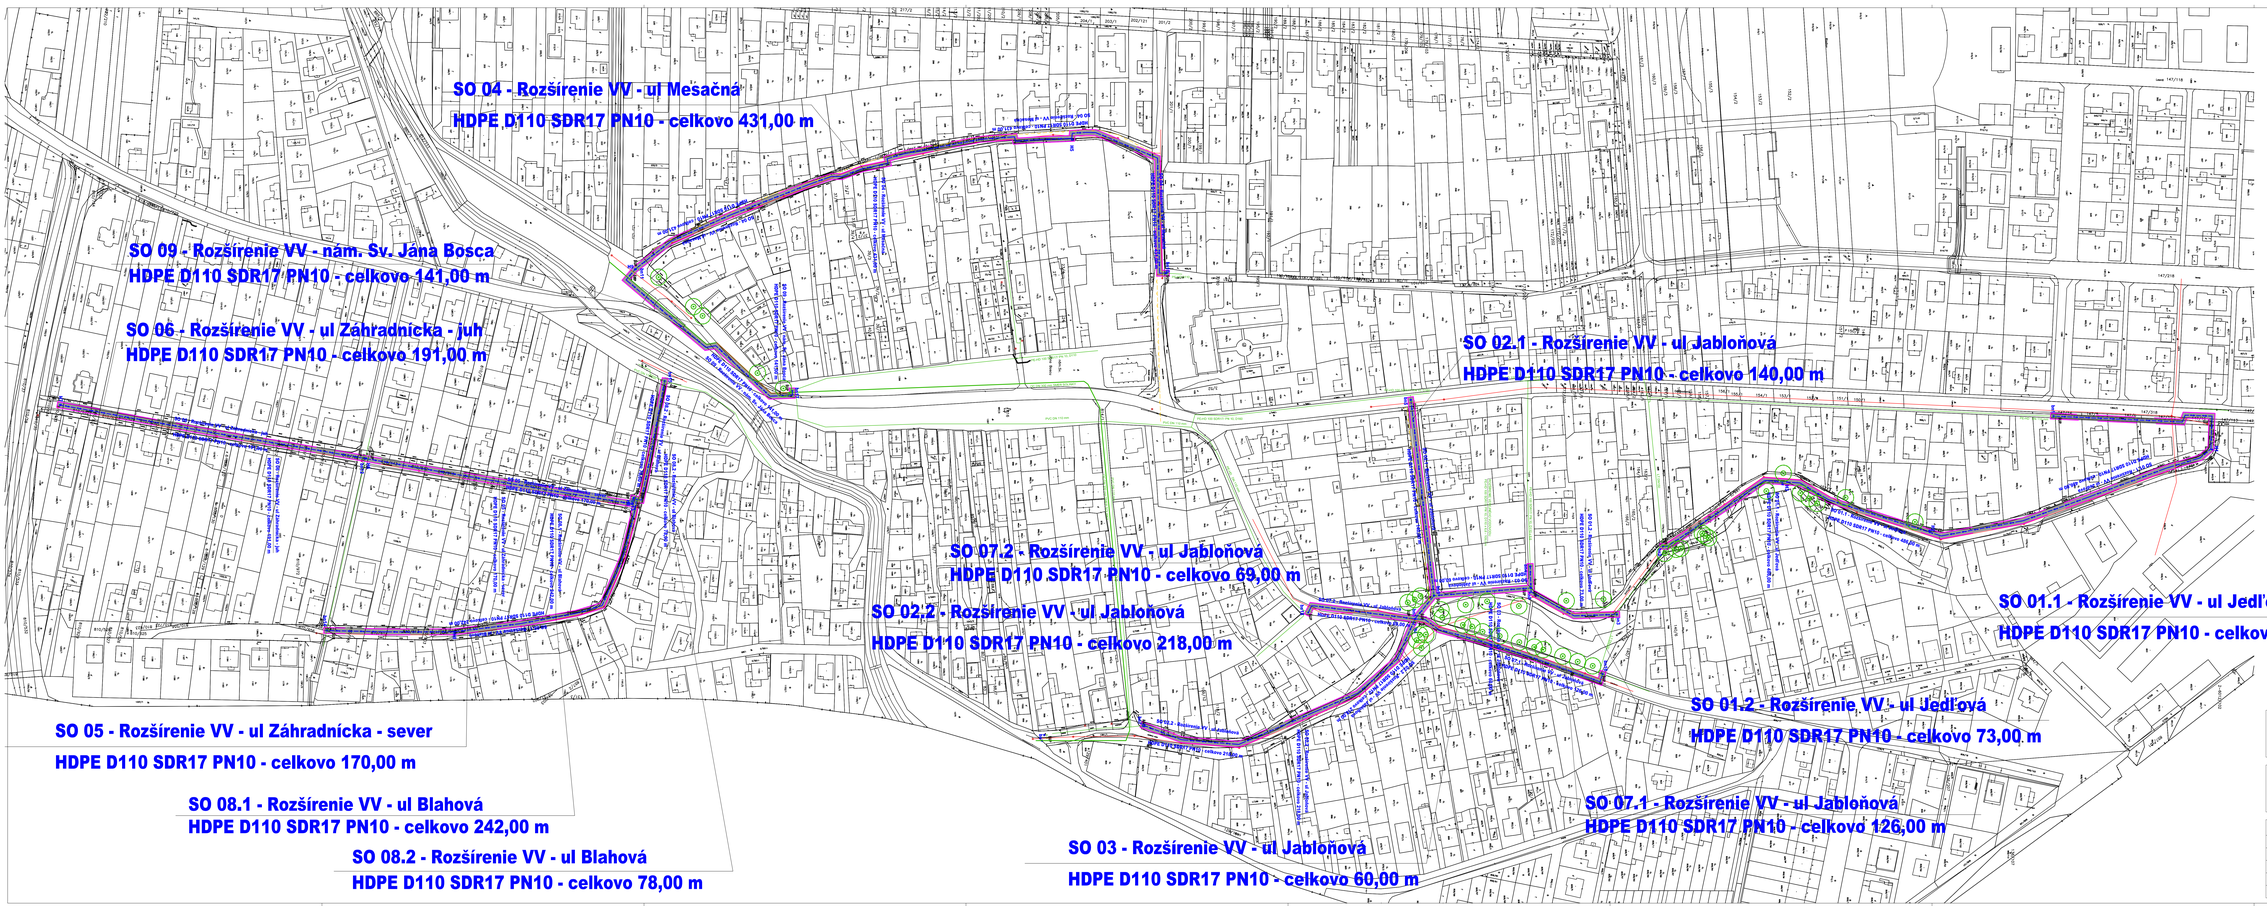

SO 01.1 - Rozšírenie VV - ul Jedľová
HDPE D110 SDR17 PN10 - celkovo 486,00 m
SO 01.2 - Rozšírenie VV - ul Jedľová
HDPE D110 SDR17 PN10 - celkovo 73,00 m
SO 02.1 - Rozšírenie VV - ul Jabloňová
HDPE D110 SDR17 PN10 - celkovo 140,00 m
SO 02.2 - Rozšírenie VV - ul Jabloňová
HDPE D110 SDR17 PN10 - celkovo 218,00 m
SO 03 - Rozšírenie VV - ul Jabloňová
HDPE D110 SDR17 PN10 - celkovo 60,00 m
SO 04 - Rozšírenie VV - ul Mesačná
HDPE D110 SDR17 PN10 - celkovo 431,00 m
SO 05 - Rozšírenie VV - ul Záhradnícka - sever
HDPE D110 SDR17 PN10 - celkovo 170,00 m
SO 06 - Rozšírenie VV - ul Záhradnícka - juh
HDPE D110 SDR17 PN10 - celkovo 191,00 m
SO 07.1 - Rozšírenie VV - ul Jabloňová
HDPE D110 SDR17 PN10 - celkovo 126,00 m
SO 07.2 - Rozšírenie VV - ul Jabloňová
HDPE D110 SDR17 PN10 - celkovo 69,00 m
SO 08.1 - Rozšírenie VV - ul Blahová
HDPE D110 SDR17 PN10 - celkovo 242,00 m
SO 08.2 - Rozšírenie VV - ul Blahová
HDPE D110 SDR17 PN10 - celkovo 78,00 m
SO 09 - Rozšírenie VV - nám. Sv. Jána Bosca
HDPE D110 SDR17 PN10 - celkovo 141,00 m

bn3 BOD NAPOJENIA NA VEREJNÝ VODOVOD
ŠUP PODZEMNÝ UZÁVER DN100
H3 PODZEMNÝ HYDRANT DN 80 - NESLÚŽI AKO POŽIARNY
EXISTUJÚCI VEREJNÝ VODOVOD
EXISTUJÚCA VEREJNA KANALIZÁCIA
EXISTUJÚCI VEREJNÝ PLYNOVOD
OCHRANNÉ PÁSMO POTRUBIA 1,8 M

EXISTUJÚCI STROM S OCHRANNÝM PÁSMOM 5,0M

S

Stavba: Rozšírenie verejného vodovodu Bánová ulice Jedľová, Jabloňová,Mesačná, Záhradnícka, nám. Sv. Jána Bosca

Generálny dodávateľ / General Contractor:	PRIMA PROJEKT - SK,s.r.o. tel.: +421 902 759 115 mail: juraj.barciak@gmail.com	Vedúci projektu: / Project Manager:	Ing. Juraj Barčiak
		Zodpovedný projektant: / Responsible Designer:	Ing. Juraj Barčiak
		Kreslil: / Designer:	Ing. Juraj Barčiak

Dokumentácia pre územné rozhodnutie

Miesto / Place:	k.ú. Bánová, č.p. vid. technická správa		
Investor / Investor:	Mesto Žilina, Námestie slobody komunistov 1550/1, 011 31 Žilina, Slovenská republika, IČO: 00321796	Číslo zákazky:	Dopisné č.:
Objekt: / Object:		Dátum: 12/2024	Zmena č.:
Časť: / Part:	**Vodné hospodárstvo**	Formát: 16 x A4	Číslo výkresu:
Výkres: / Drawing:	**Celková situácia**	Mierka: 1:500	VH 01