

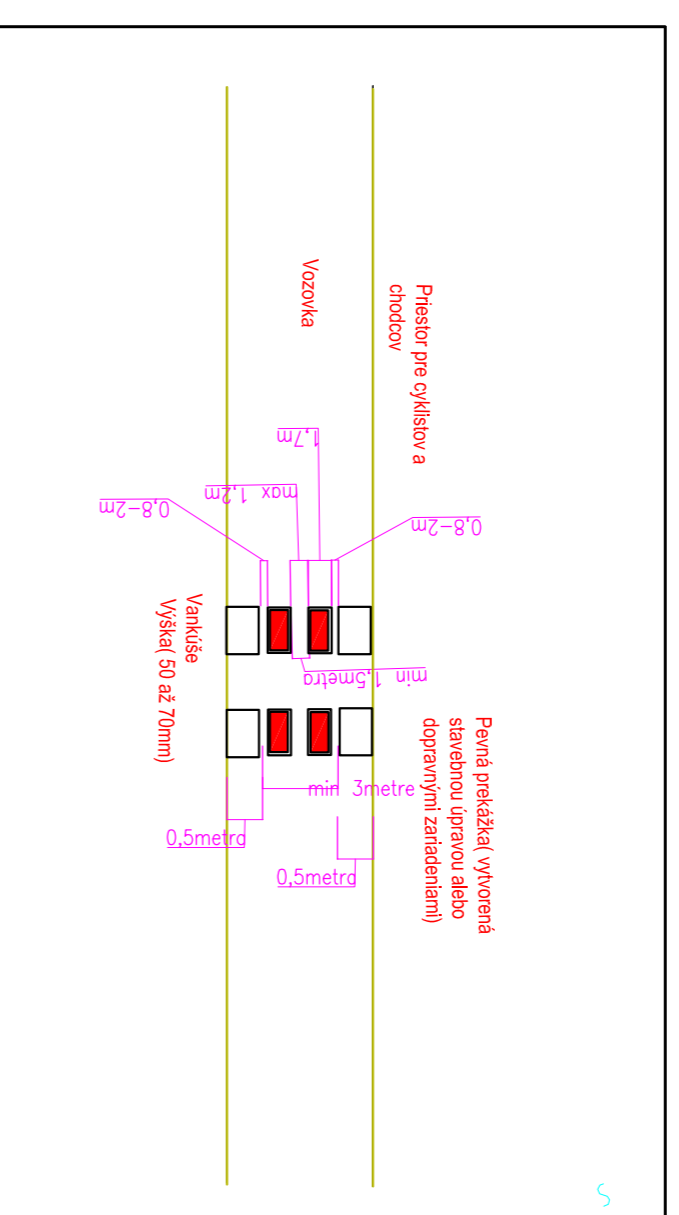
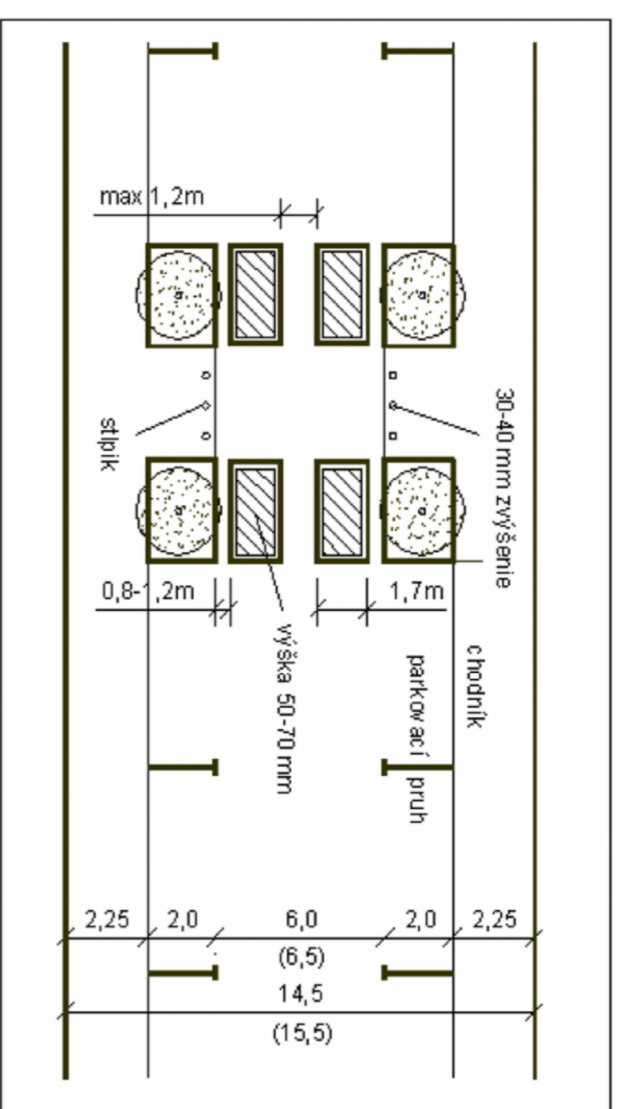


NAVRHOVANÉ PRVKY NA UPOKOJENIE DOPRAVY NA UL. DO STOŠKY

NAVRHOVANÉ PRVKY NA UPOKOJENIE DOPRAVY NA UL. DO STOŠKY
 Vankúše
 Lokality : pred ul. Družstevná

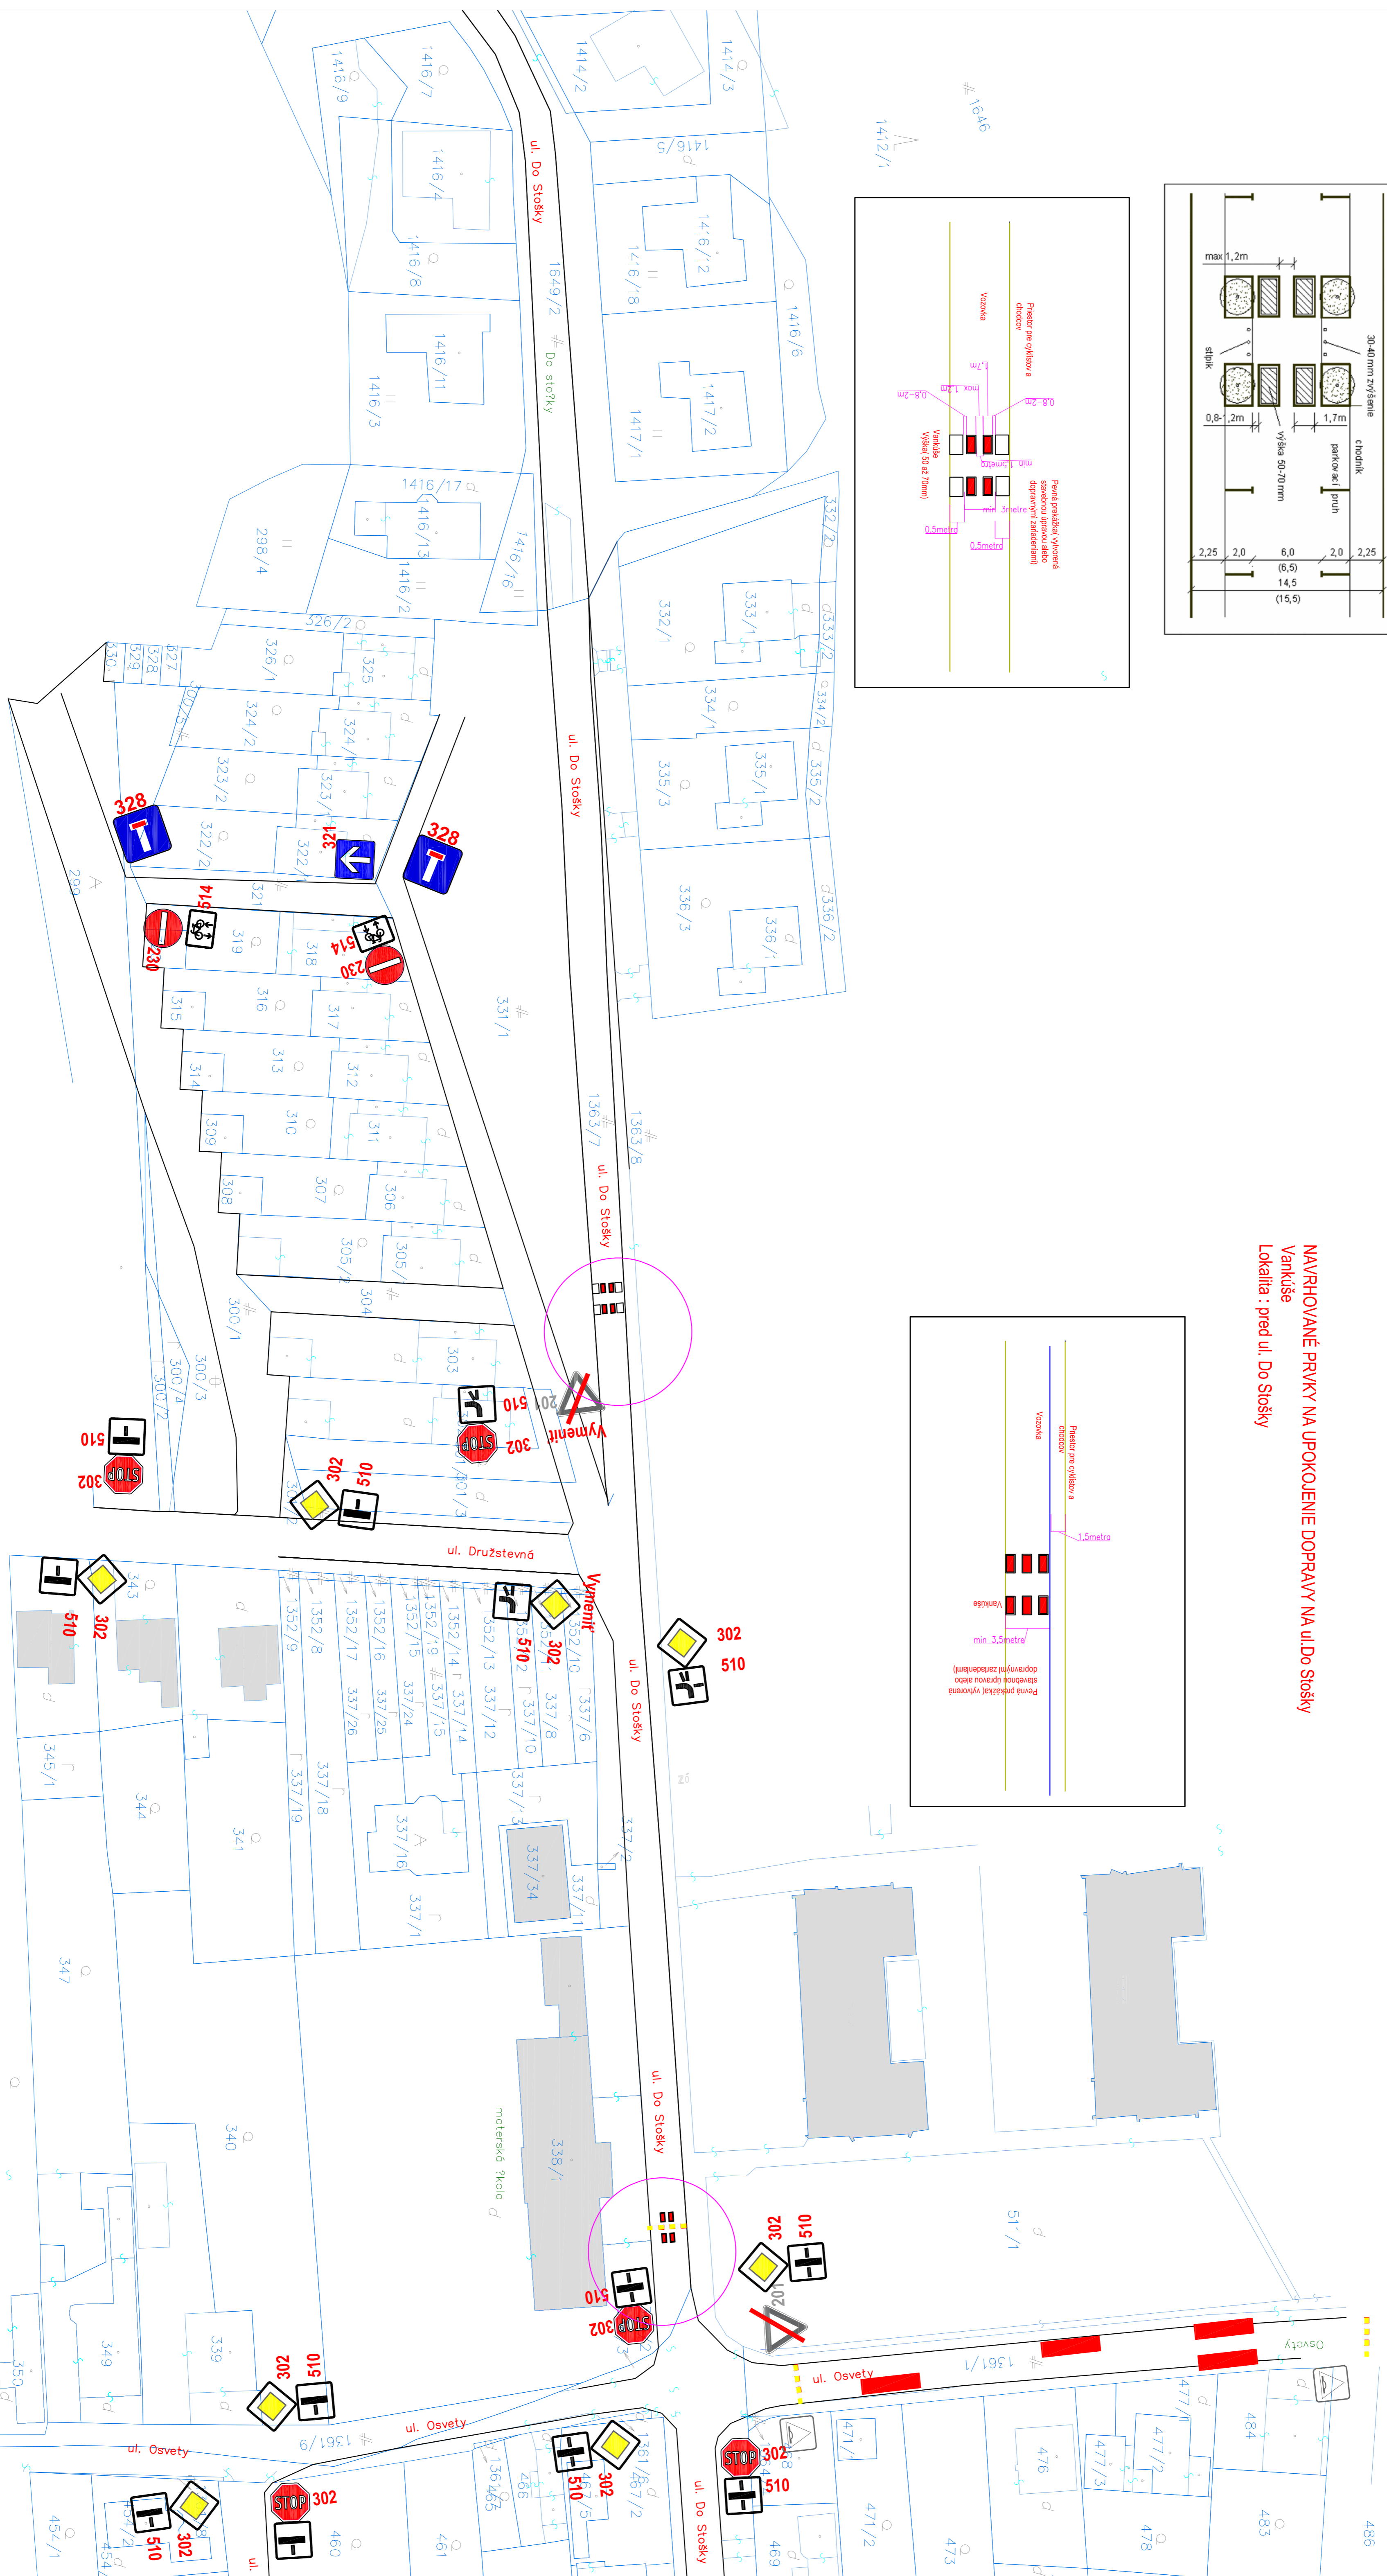

NAVRHOVANÉ PRVKY NA UPOKOJENIE DOPRAVY NA UL. DO STOŠKY
 Vankúše
 Lokality : pred ul. Do Stošky

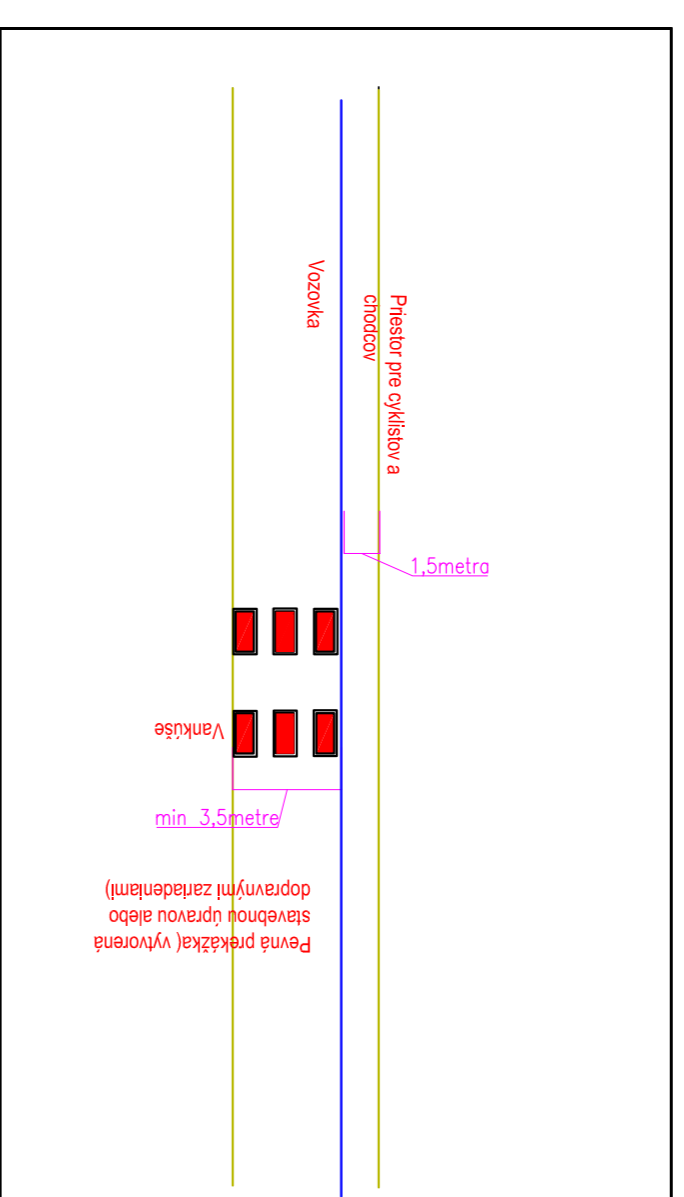

OBJEDNÁVATEL / INVESTOR	Mesto Zlín, Námestie slobody, 35001, 01131 Zlín	DATA	06/2021
NÁZOV STAVBY	Zmena organizácie dopravy v Zlíne v MČ Blahová, Závodie, ul. Do Stošky	FORMÁT	A4
NÁZOV OBJEKTU	ZAK. ČÍSLO	STUPEŇ	OS
		VERZIA	1/0
NÁZOV VYKRESU	C. VYKRESU		19/03
			10

Trvale dopravné značenie