


NAVRHOVANÉ PRVKY NA UPOKOJENIE DOPRAVY NA ul.Osvety


NAVRHOVANÉ PRVKY NA UPOKOJENIE DOPRAVY NA ul.Osvety
 Vankúše
 Lokalita : pred školou

NAVRHOVANÉ PRVKY NA UPOKOJENIE DOPRAVY NA ul.Osvety - alternativa

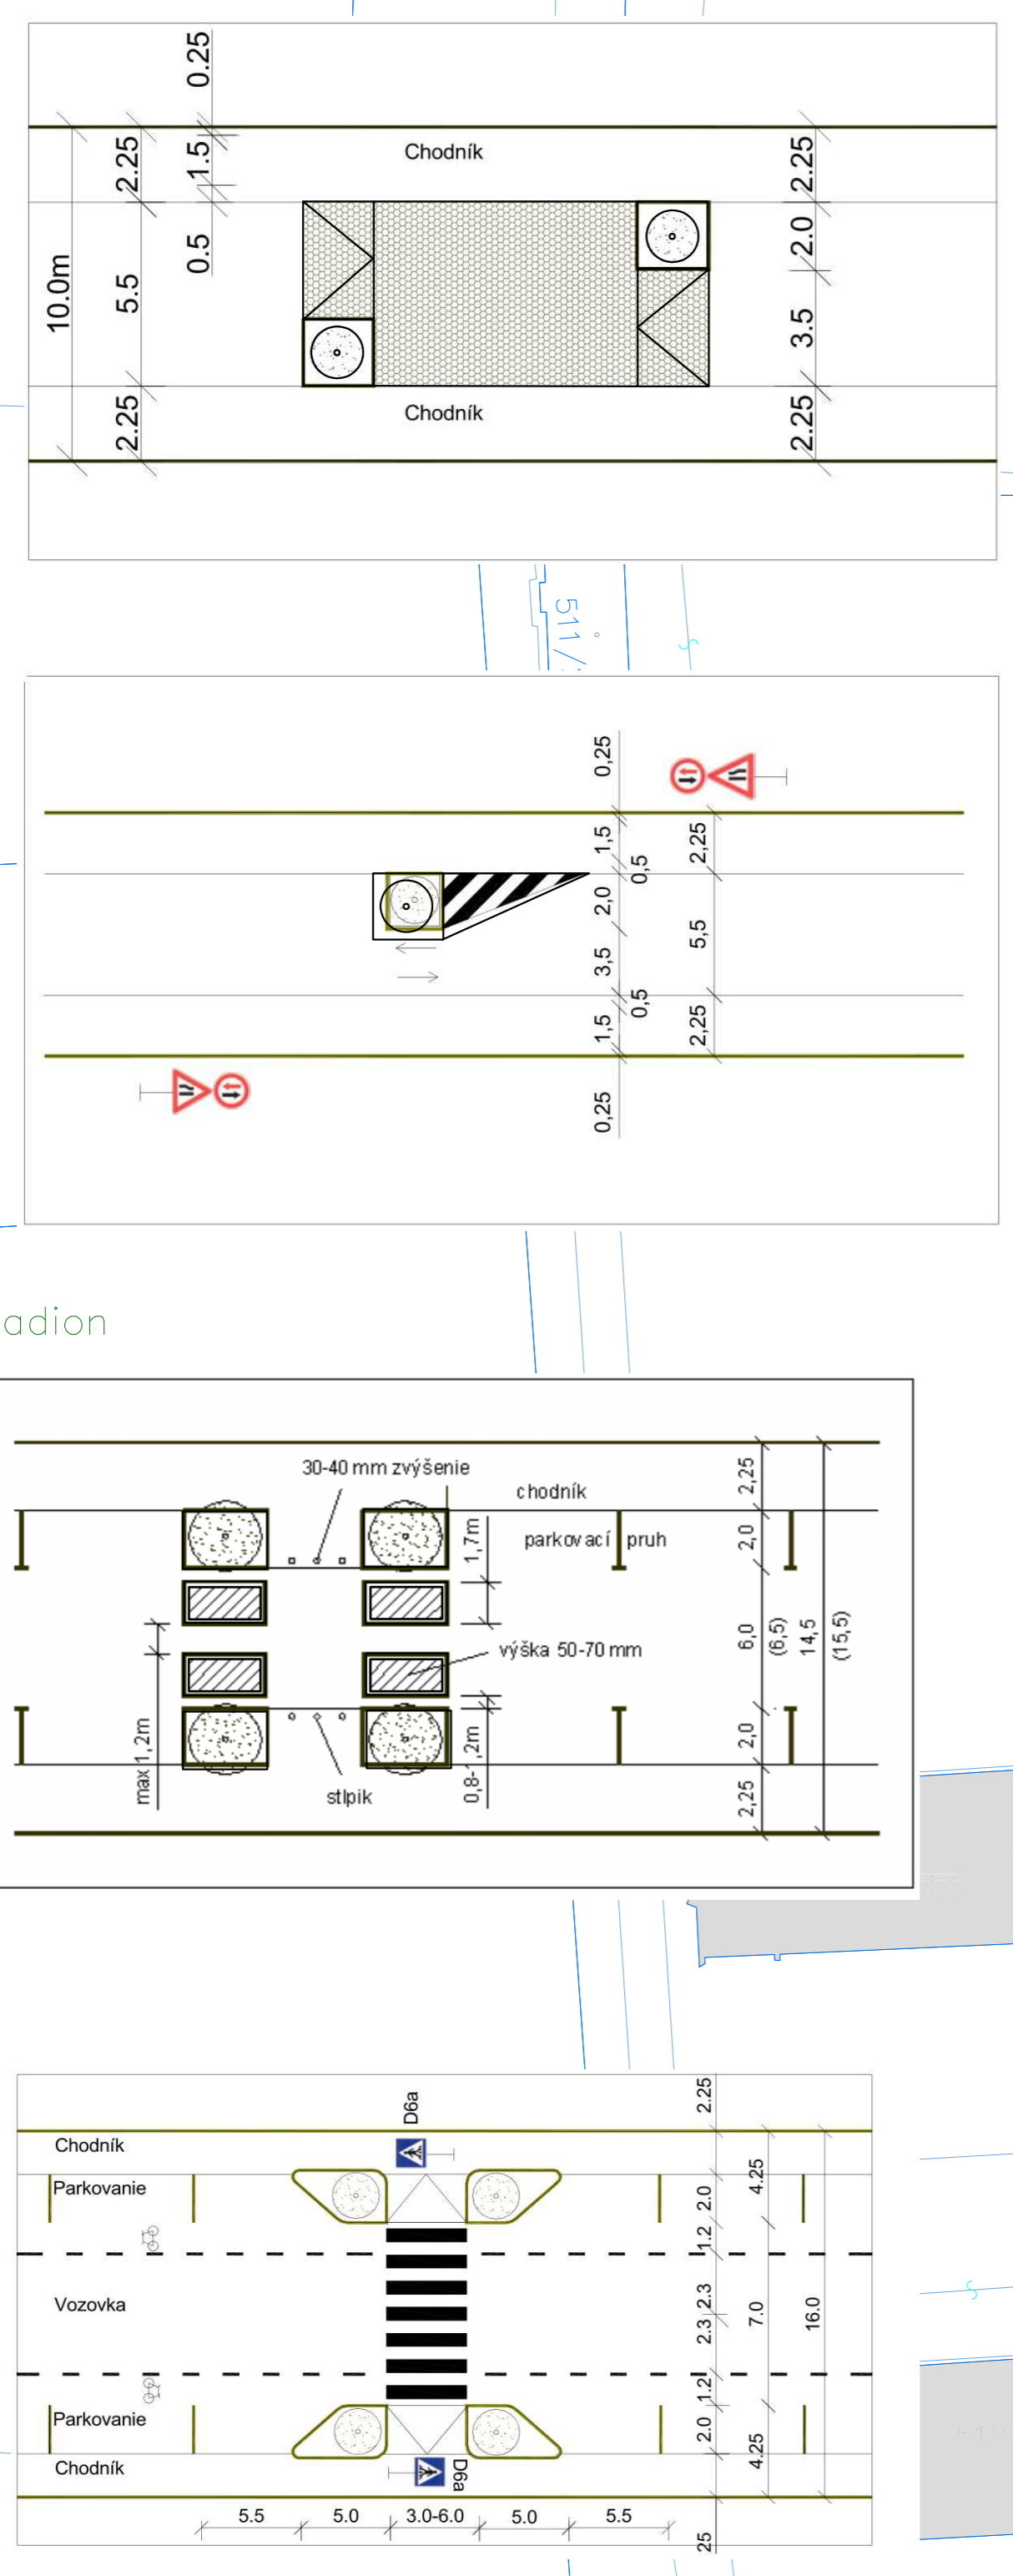

NAVRHOVANÉ PRVKY NA UPOKOJENIE DOPRAVY NA ul.Do Stošky

NAVRHOVANÉ PRVKY NA UPOKOJENIE DOPRAVY NA ul.Osvety
 SPOMALOVACIE VANKUŠE

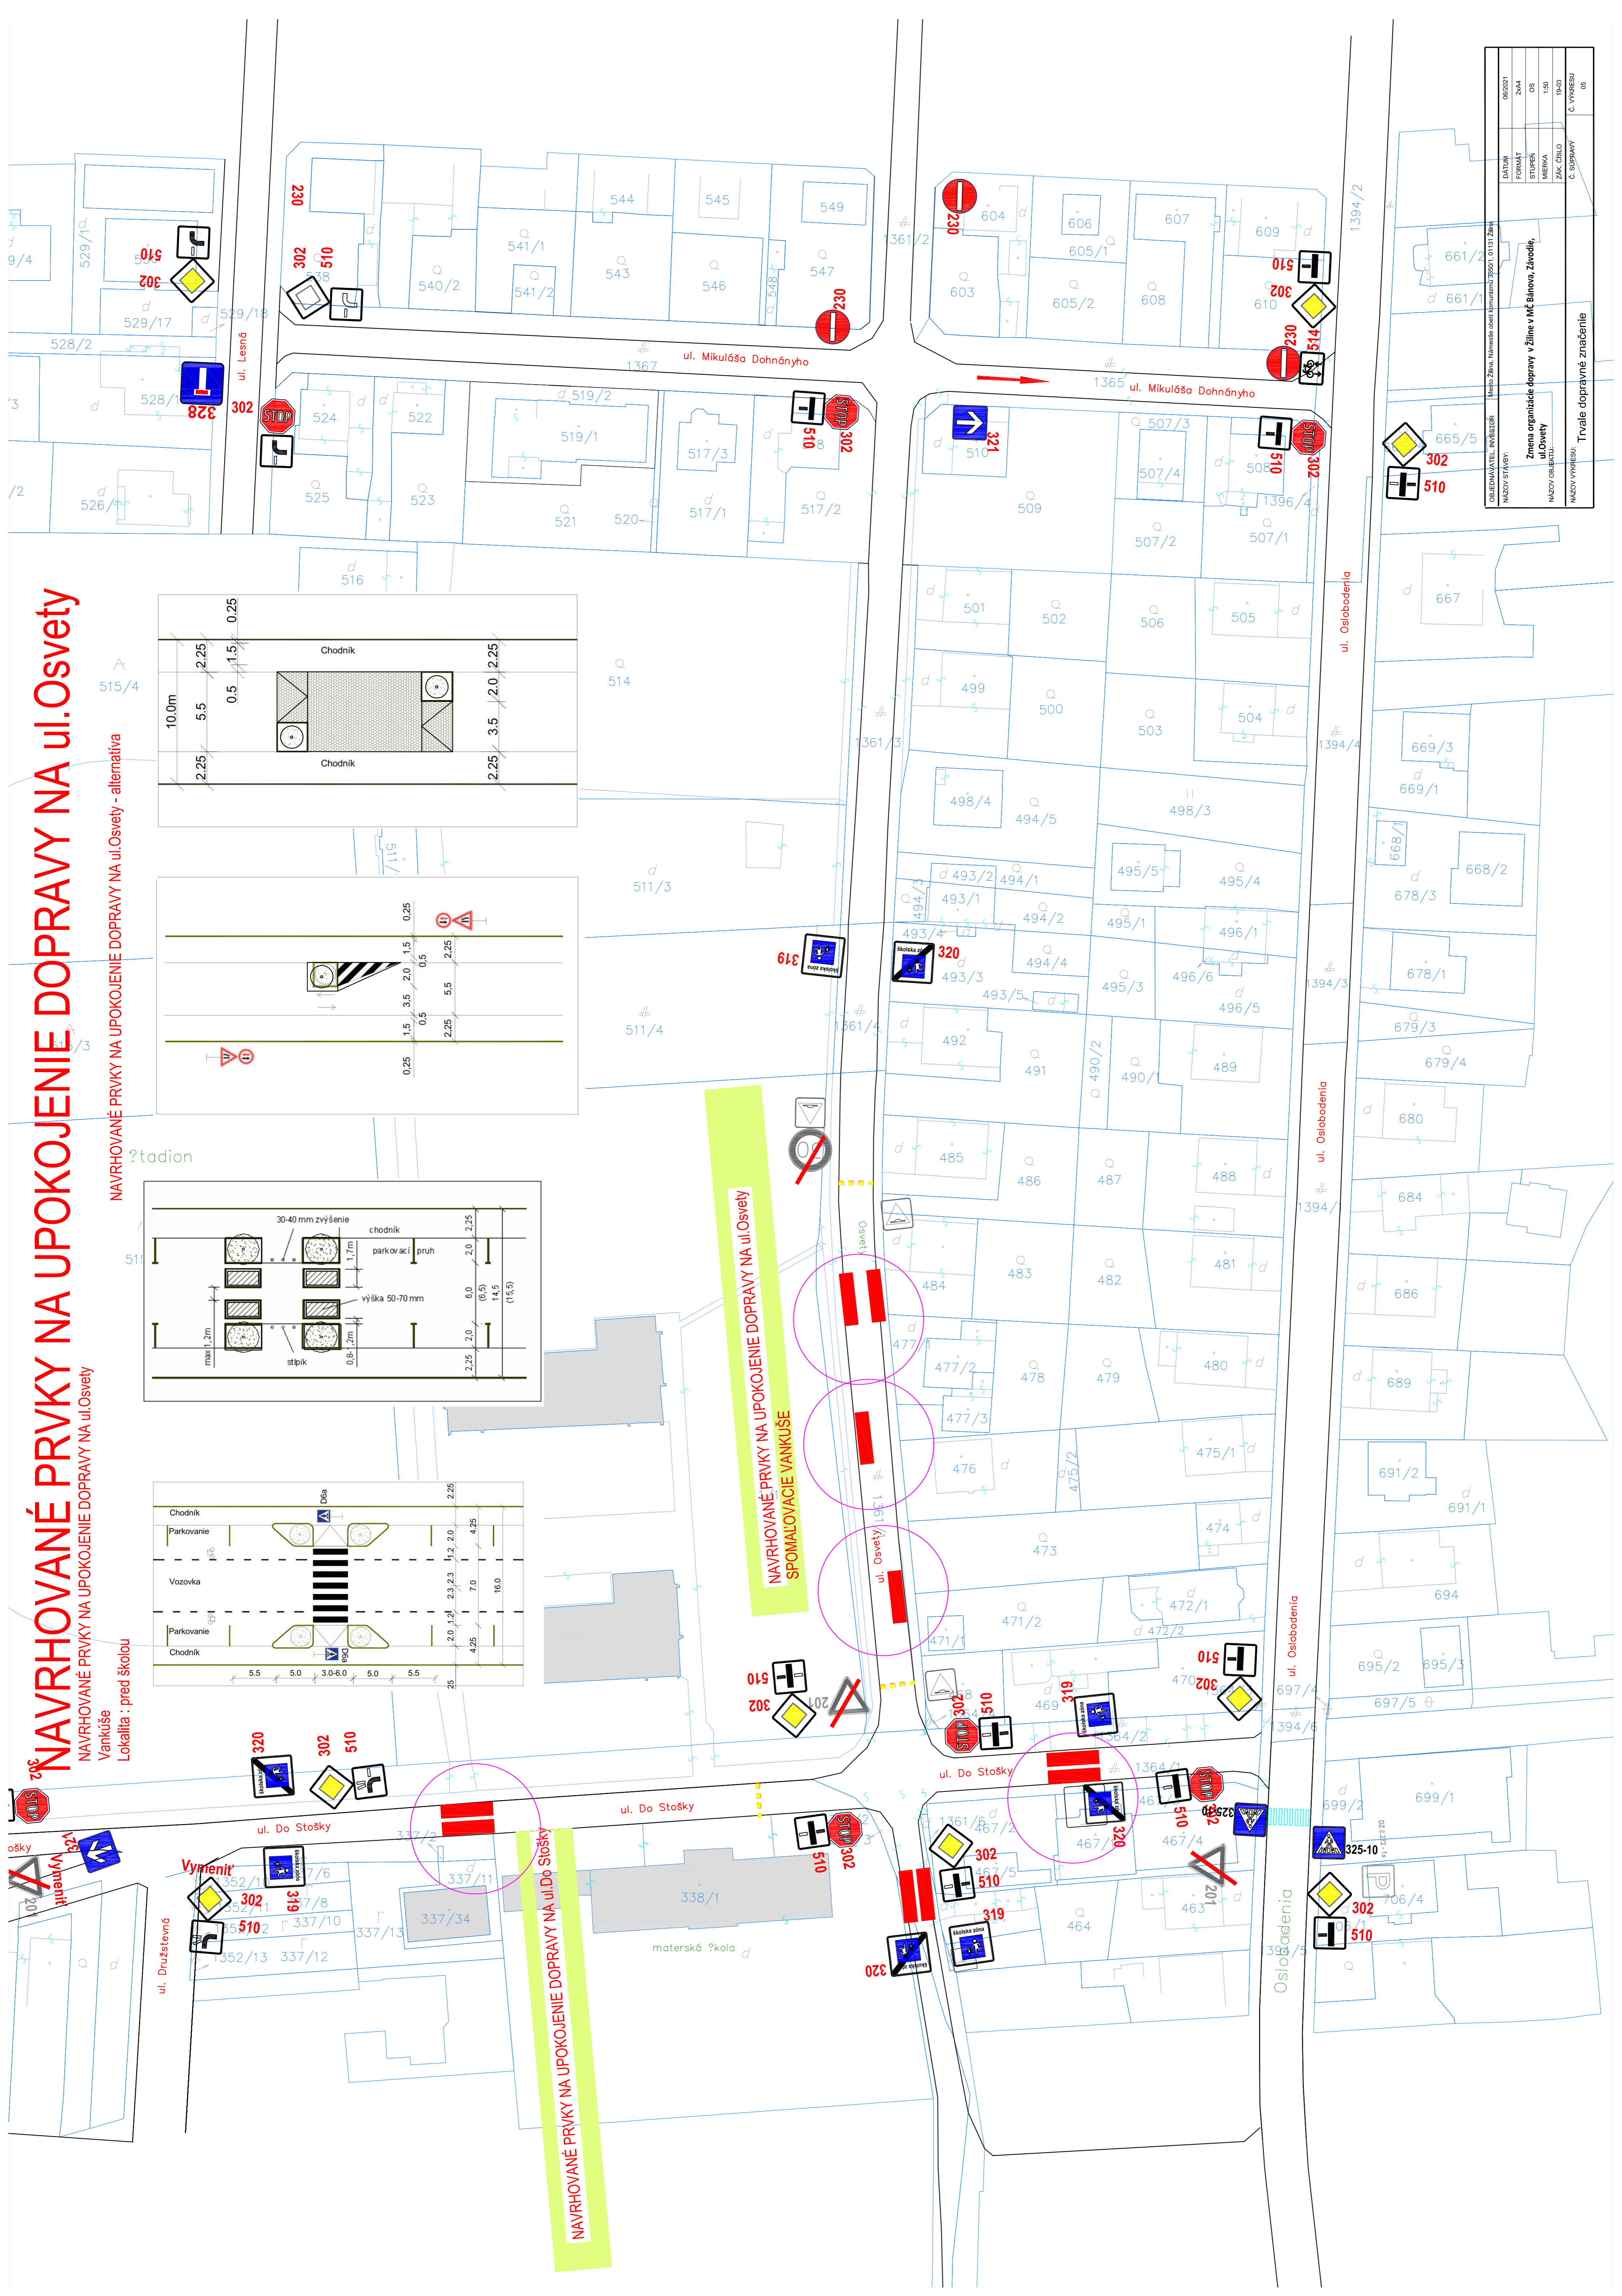

OBDOBIE:	06/2021
DATUM:	24.4
FORMÁT:	A3
STUPEŇ:	08
MIERKA:	1:500
ZÁK. ČÍSLO:	19/03
Č. PRÁRKY:	05

Zmena organizácie dopravy v Zilne v MK Bánova, Závodie,
 ul.Osvety

NAZOV OBJEKTU:
 ul.Osvety

NAZOV VÝKRESU:
 Trvale dopravné značenie