
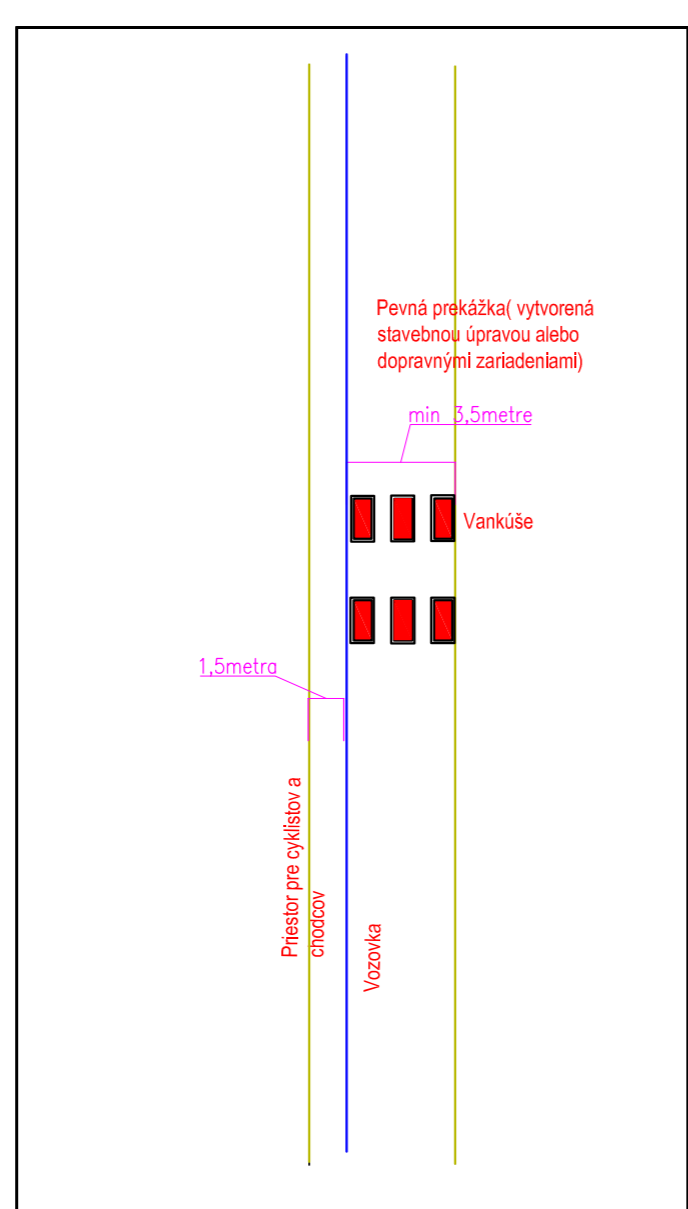


# NAVRHOVANÉ PRVKY NA UPOKOJENIE DOPRAVY NA ul. Pod Vinicou

NAVRHOVANÉ PRVKY NA UPOKOJENIE DOPRAVY NA ul. Pod Vinicou  
Lokalita : pred školou

NAVRHOVANÉ PRVKY NA UPOKOJENIE DOPRAVY NA ul. Pod Vinicou  
Krátky priečný prah, Vankúše  
Lokalita : Pred križovatkou s Pod Hradiskom


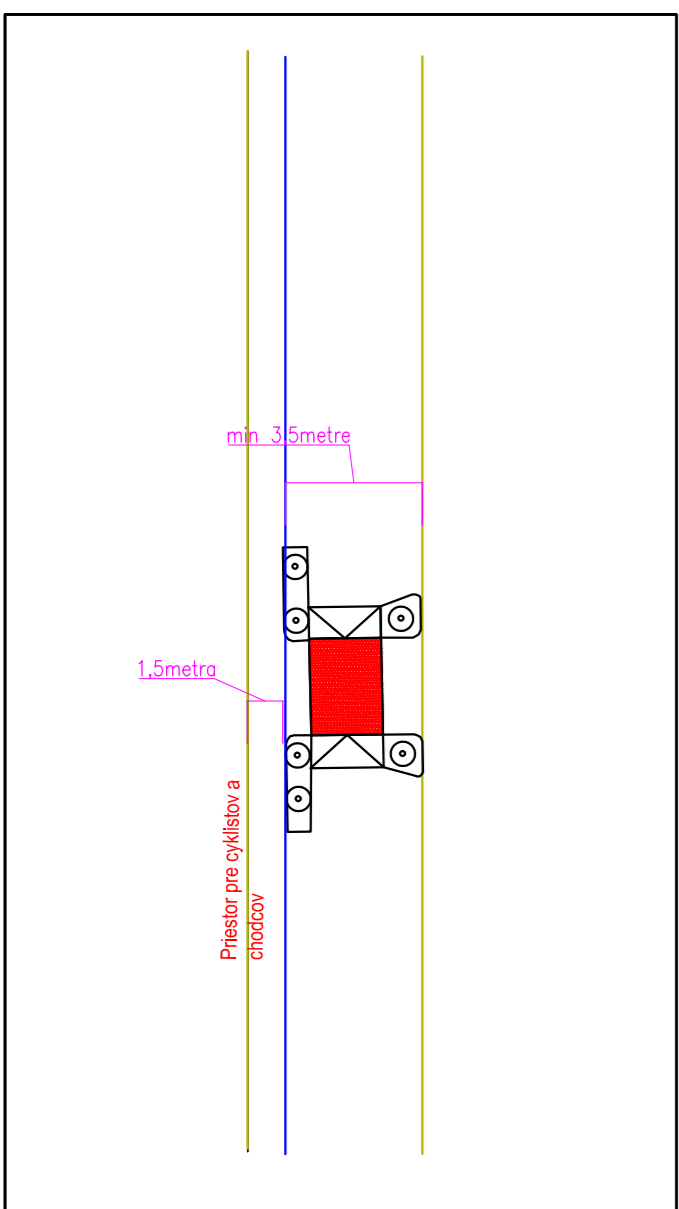


NAVRHOVANÉ PRVKY NA UPOKOJENIE DOPRAVY NA ul. Pod Vinicou

NAVRHOVANÉ PRVKY NA UPOKOJENIE DOPRAVY NA ul. Pod Vinicou

NAVRHOVANÉ PRVKY NA UPOKOJENIE DOPRAVY NA ul. Pod Vinicou  
Zúženie pruhu  
Lokalita : Pred križovatkou s ulicou 9. Mája

NAVRHOVANÉ PRVKY NA UPOKOJENIE DOPRAVY NA ul. Pod Vinicou  
Zúženie vozovky, Vankúše( alt. 1) alebo Krátky priečný prah ( alternatíva 2)

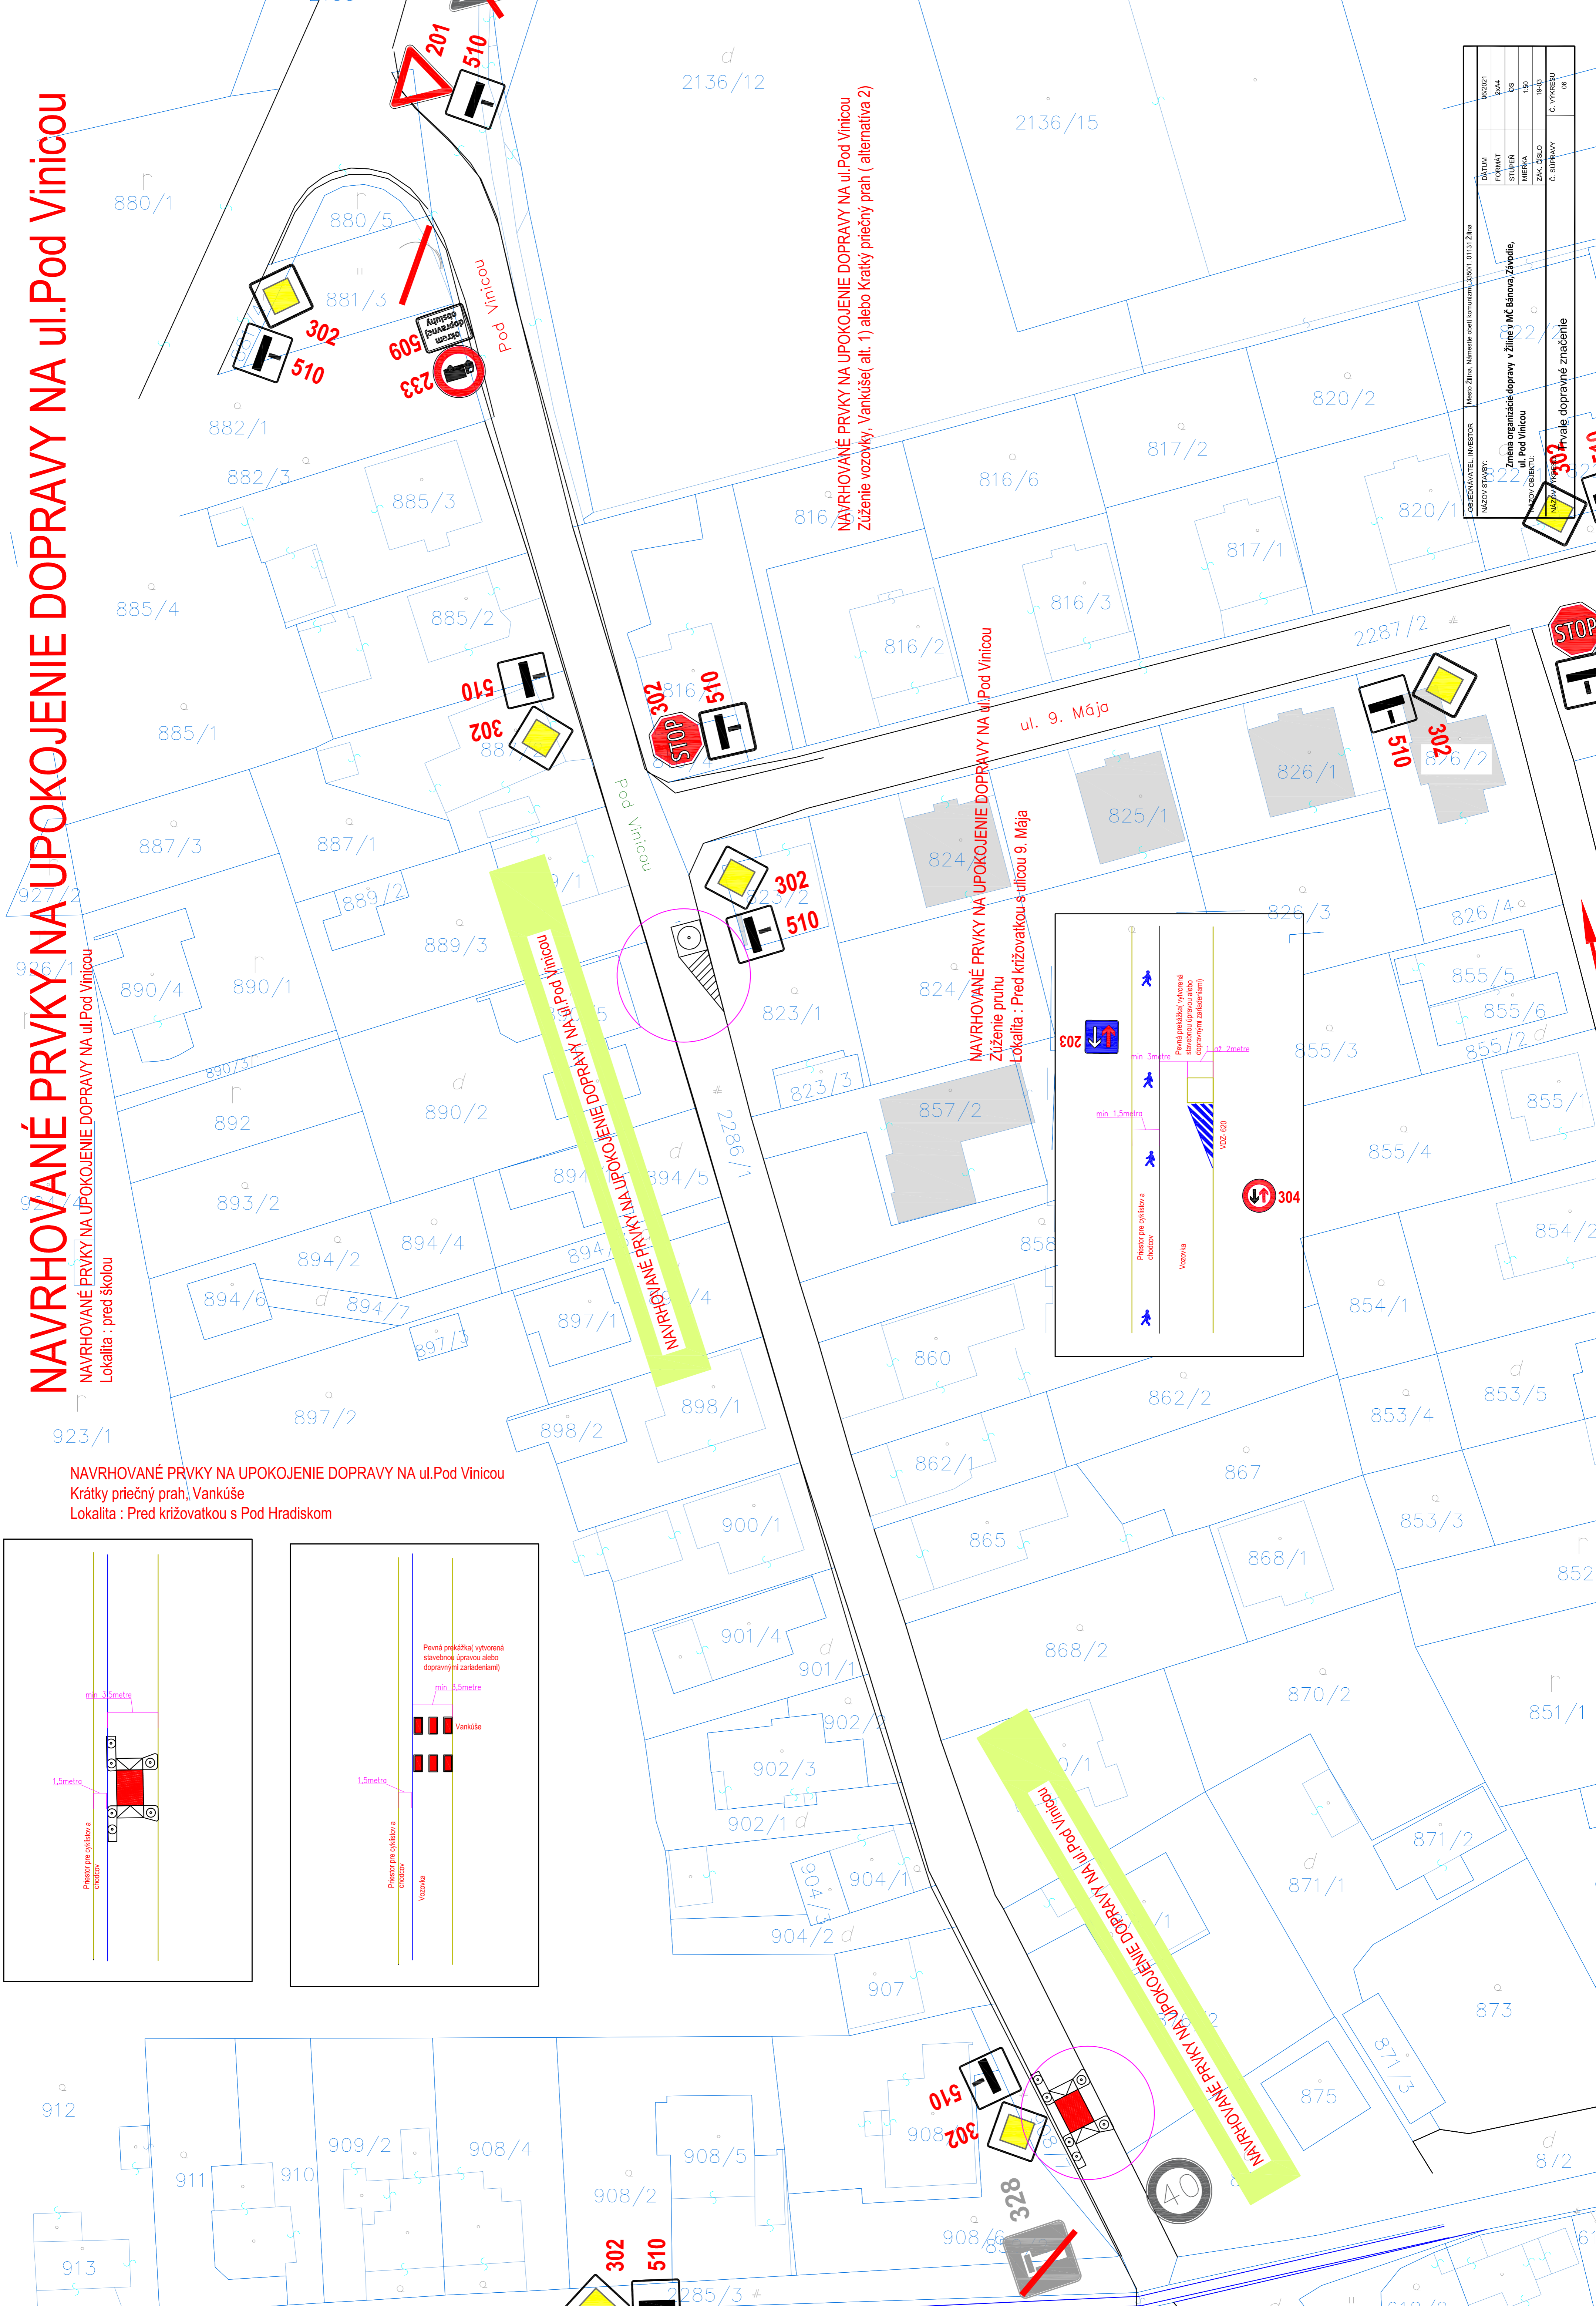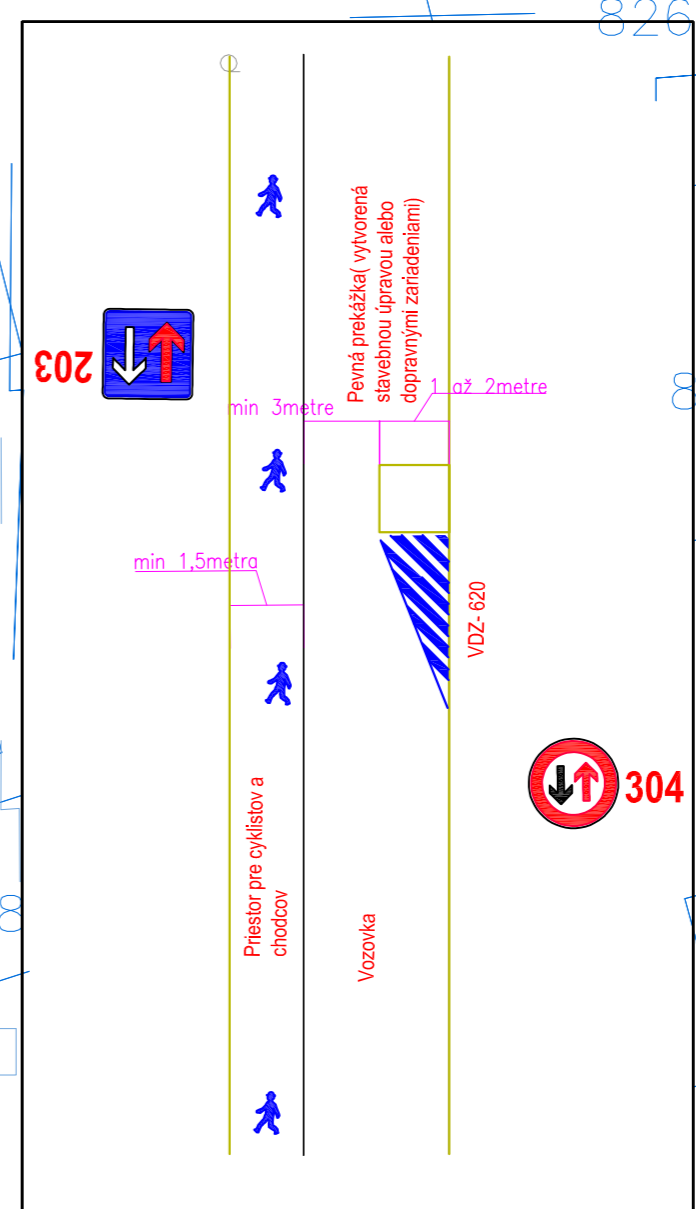

|            |            |
|------------|------------|
| OBJAVITEL  | 862021     |
| DÁTUM      | 2024       |
| FORMÁT     | CS         |
| STUPEN     | CS         |
| MIERKA     | 1:50       |
| ZAK. ČÍSLO | 18-03      |
| C. SPRÁVY  | C. VYHREBU |
|            | 08         |

Mesto Zlín, Námestie slobody Komunistů 0113 Zlín

SBESOVATEL, INVESTOR

NÁZOV STAVBY

Zmena organizácie dopravy v Zlíne v MČ Bónova, Závodie, ul. Pod Vinicou

NÁZOV OBSEKTU

Základná dopravná značenie