

NAVRHOVANÉ PRVKY NA UPOKOJENIE DOPRAVY NA ul. Juraja Závodskeho  
Zúženie vozovky

# NAVRHOVANÉ PRVKY NA UPOKOJENIE DOPRAVY NA ul. Juraja Závodskeho

NAVRHOVANÉ PRVKY NA UPOKOJENIE DOPRAVY NA ul. Juraja Závodskeho  
Lokalita : MK

NAVRHOVANÉ PRVKY NA UPOKOJENIE DOPRAVY NA ul. Juraja Závodskeho





NAVRHOVANÉ PRVKY NA UPOKOJENIE DOPRAVY NA ul. Juraja Závodskeho

NAVRHOVANÉ PRVKY NA UPOKOJENIE DOPRAVY NA ul. Juraja Závodskeho

NAVRHOVANÉ PRVKY NA UPOKOJENIE DOPRAVY NA ul. Juraja Závodskeho  
Zúženie vozovky  
Lokalita : Pri pošte

NAVRHOVANÉ PRVKY NA UPOKOJENIE DOPRAVY  
NA ul. Juraja Závodskeho  
Zúženie vozovky  
Lokalita : Pred križovatkou s Rolníckou ulicou

NAVRHOVANÉ PRVKY NA UPOKOJENIE DOPRAVY  
NA ul. Juraja Závodskeho  
Zúženie vozovky  
Lokalita : Pred križovatkou s Rolníckou ulicou

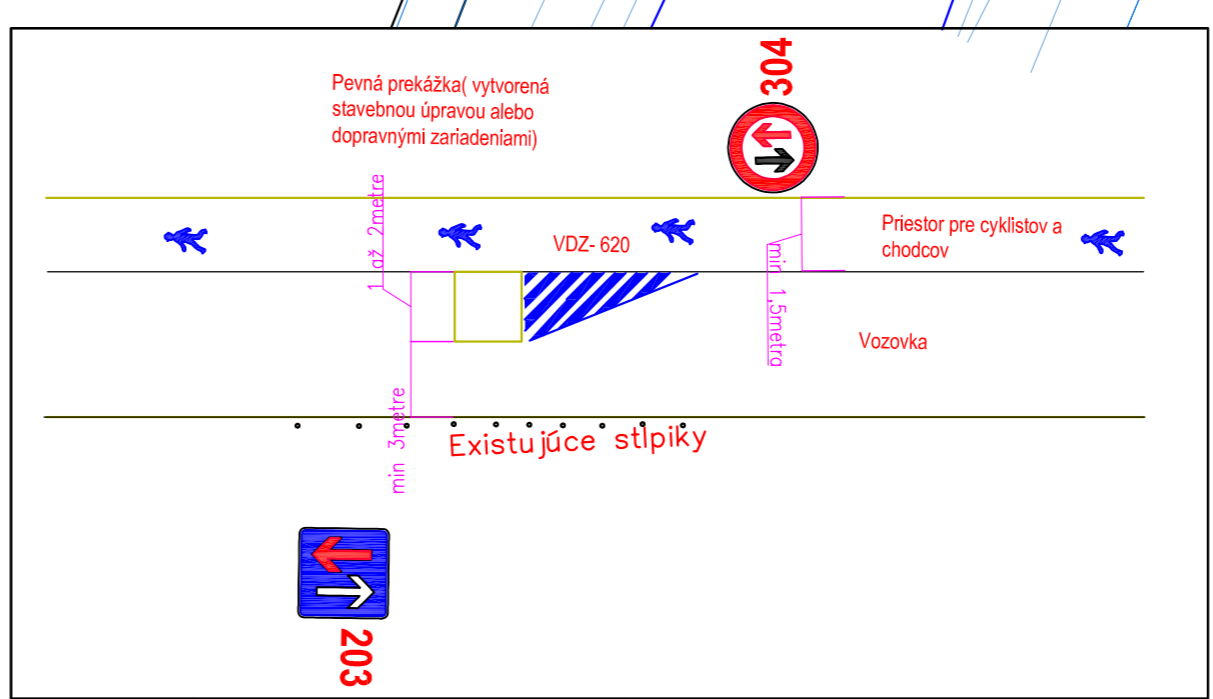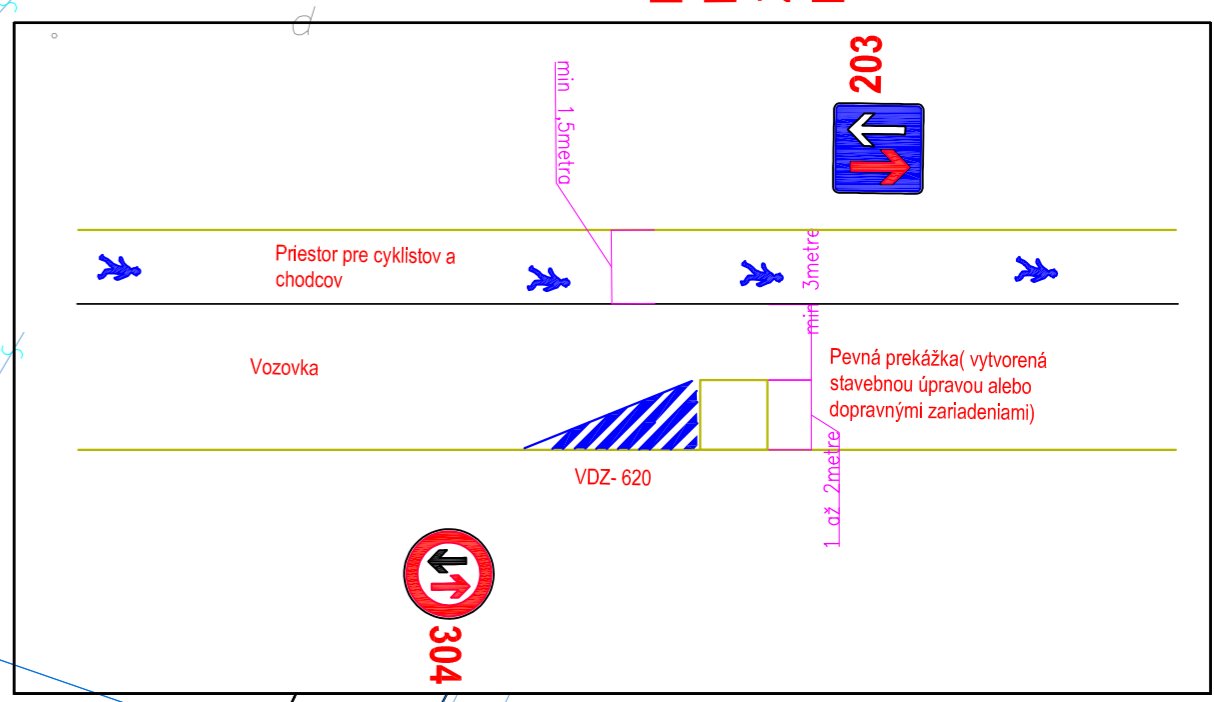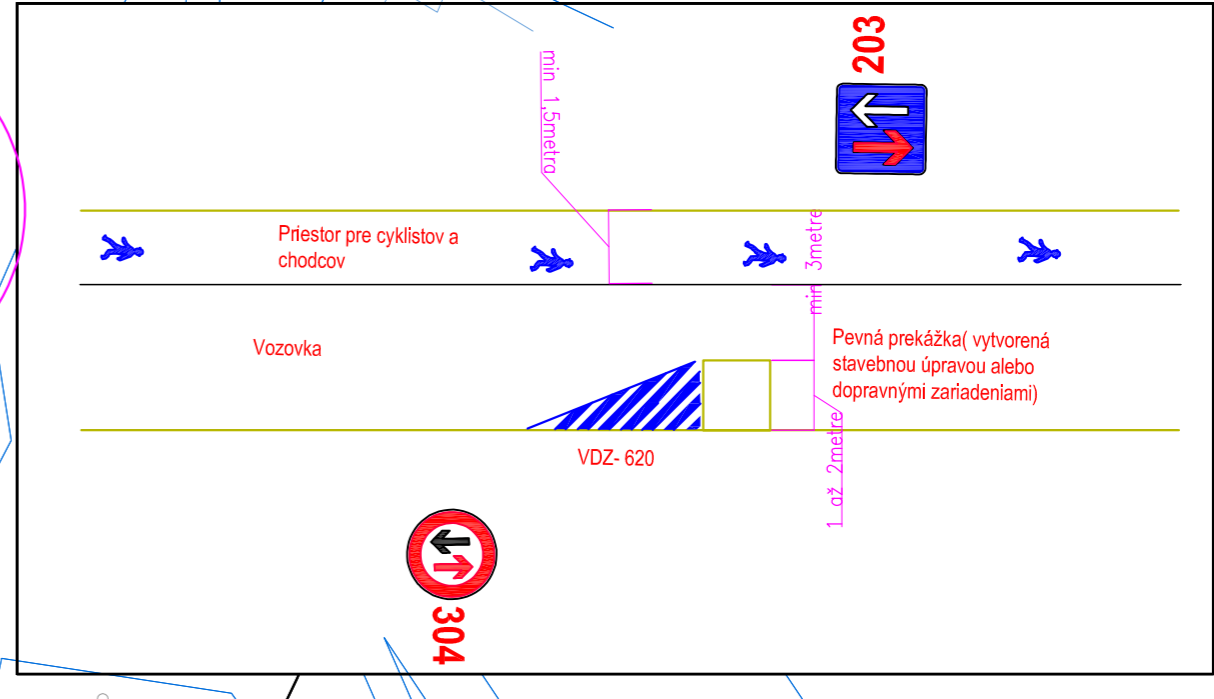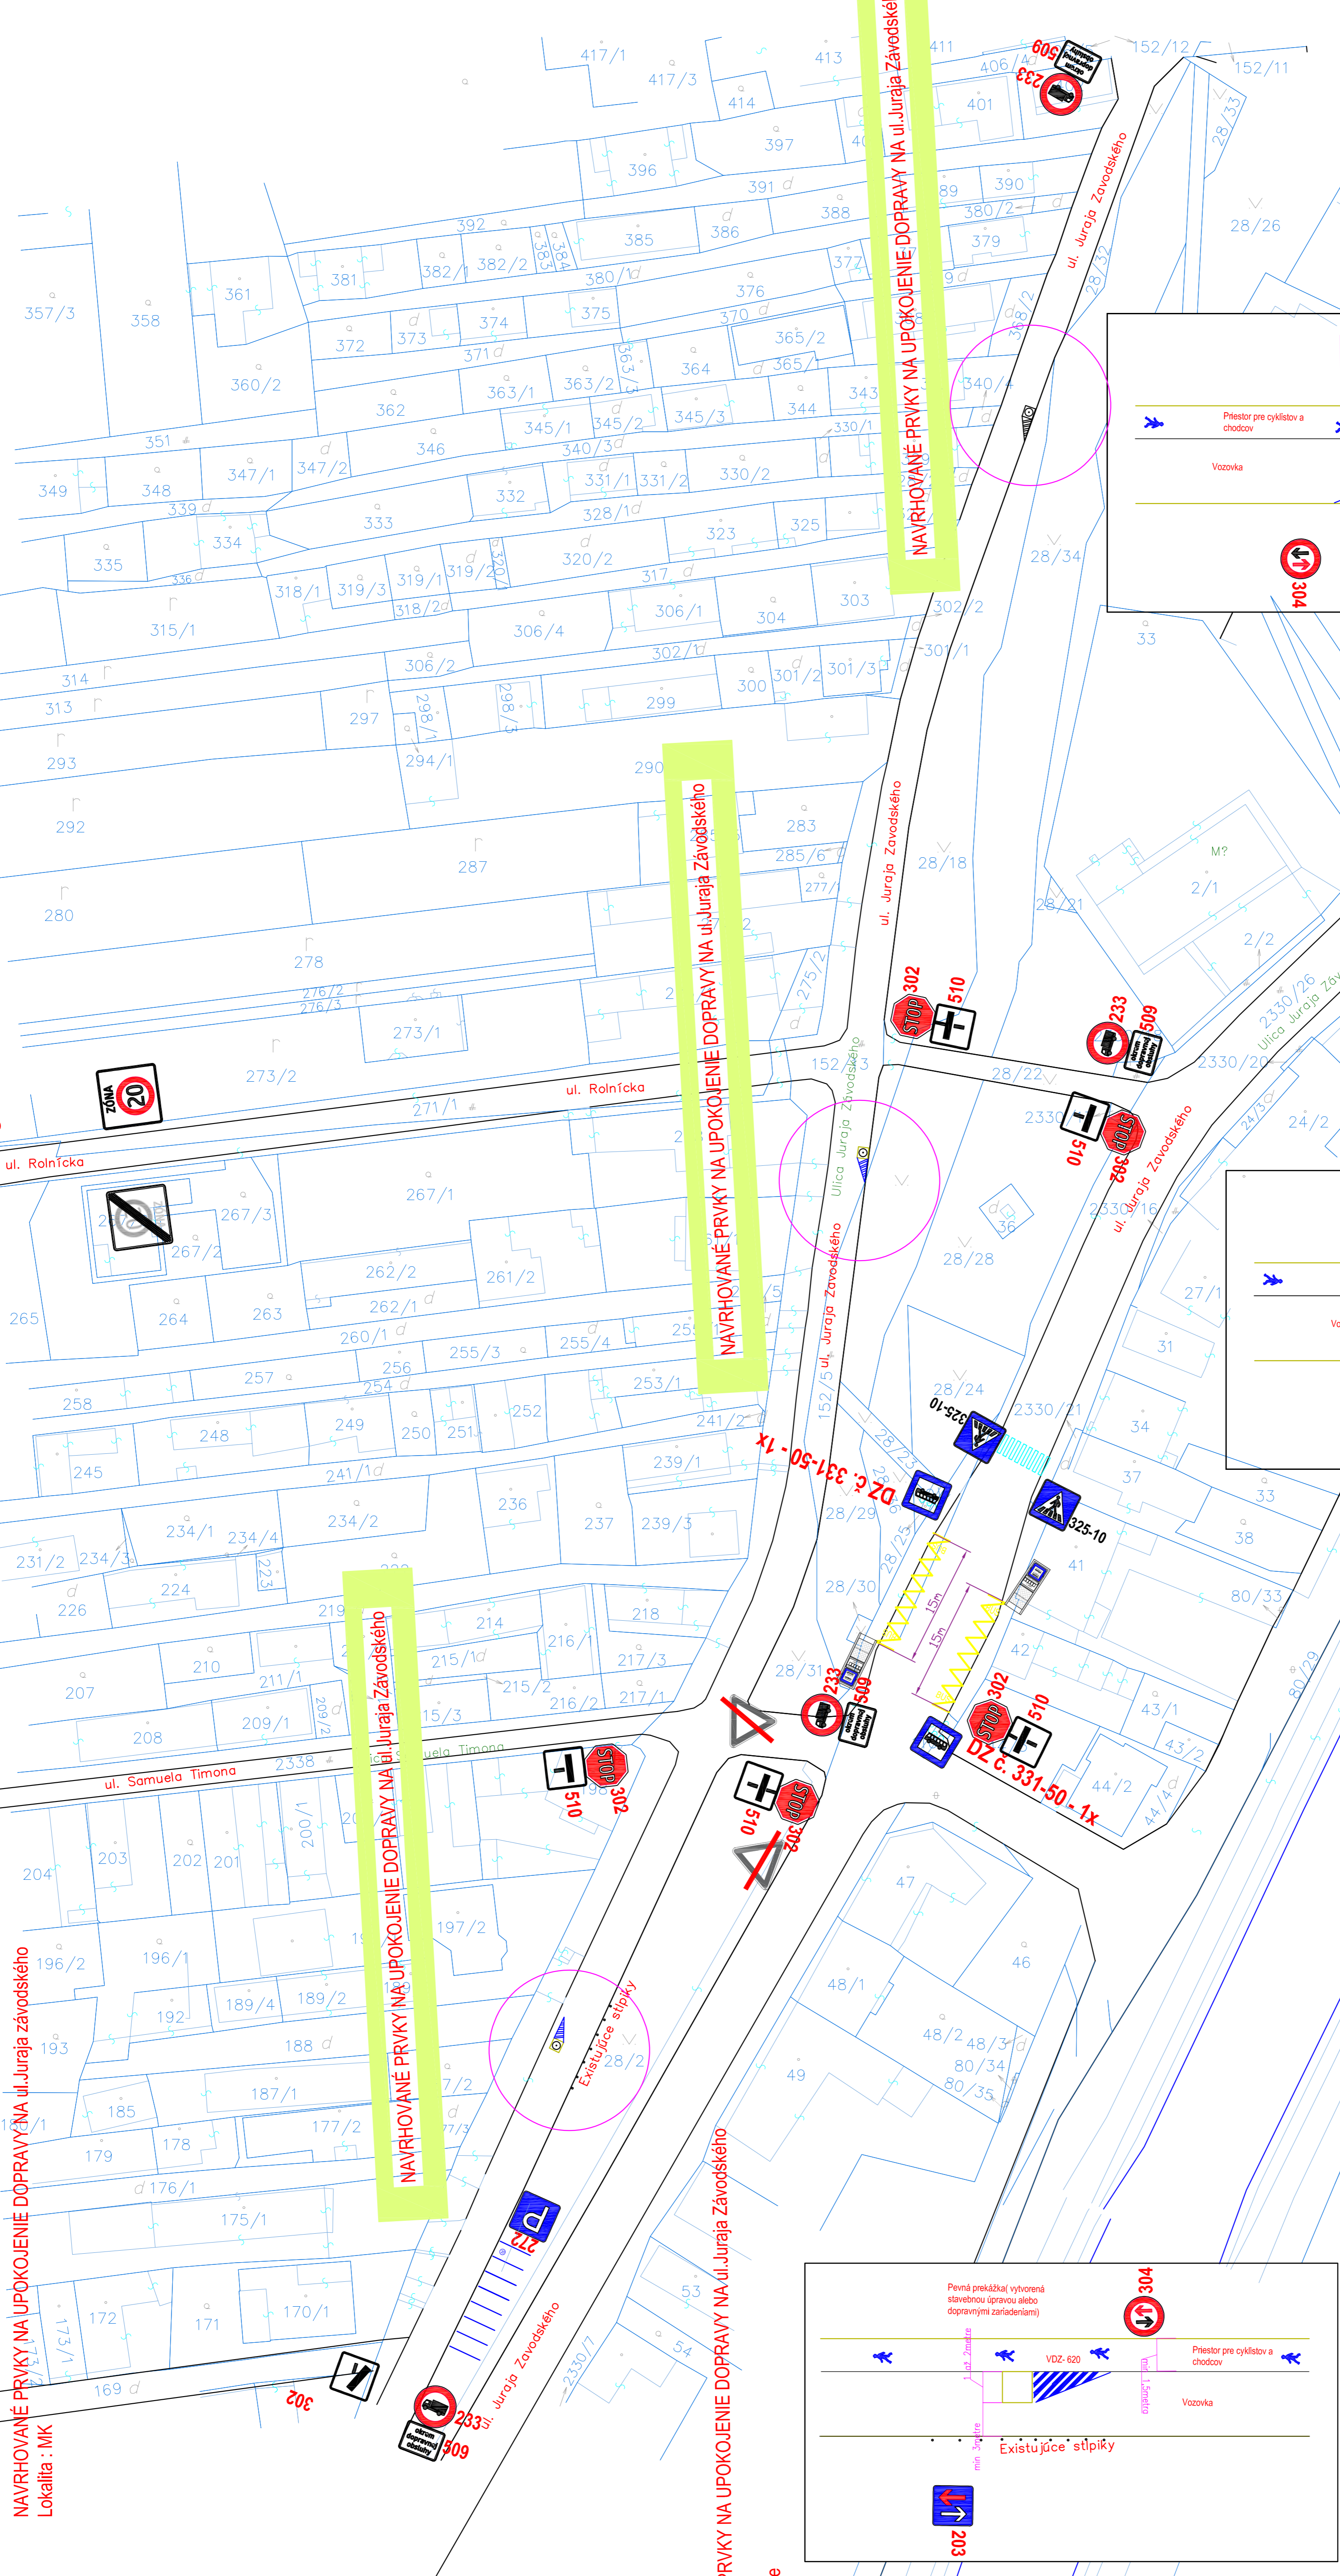

OBJEMAVATEĽ / INVEŠTOR	Mesto Žilina, Námestie osvetl. komunálnu, 33001, 01 133 Žilina
NAZOV STAVBY	Zmena organizácie dopravy v Žiline v MČ Bánova, Závodie, ul. Juraja Závodskeho
NAZOV OBJEKTU	Juraja Závodskeho
NAZOV VÝKRESU	C. SUPRAVY
Č. VÝKRESU	08
DAŤUM	04/2021
FORMÁT	A4
STUPEŇ	OS
MIERKA	1:50
ZÁK. ČÍSLO	19-03
C. SUPRAVY	08