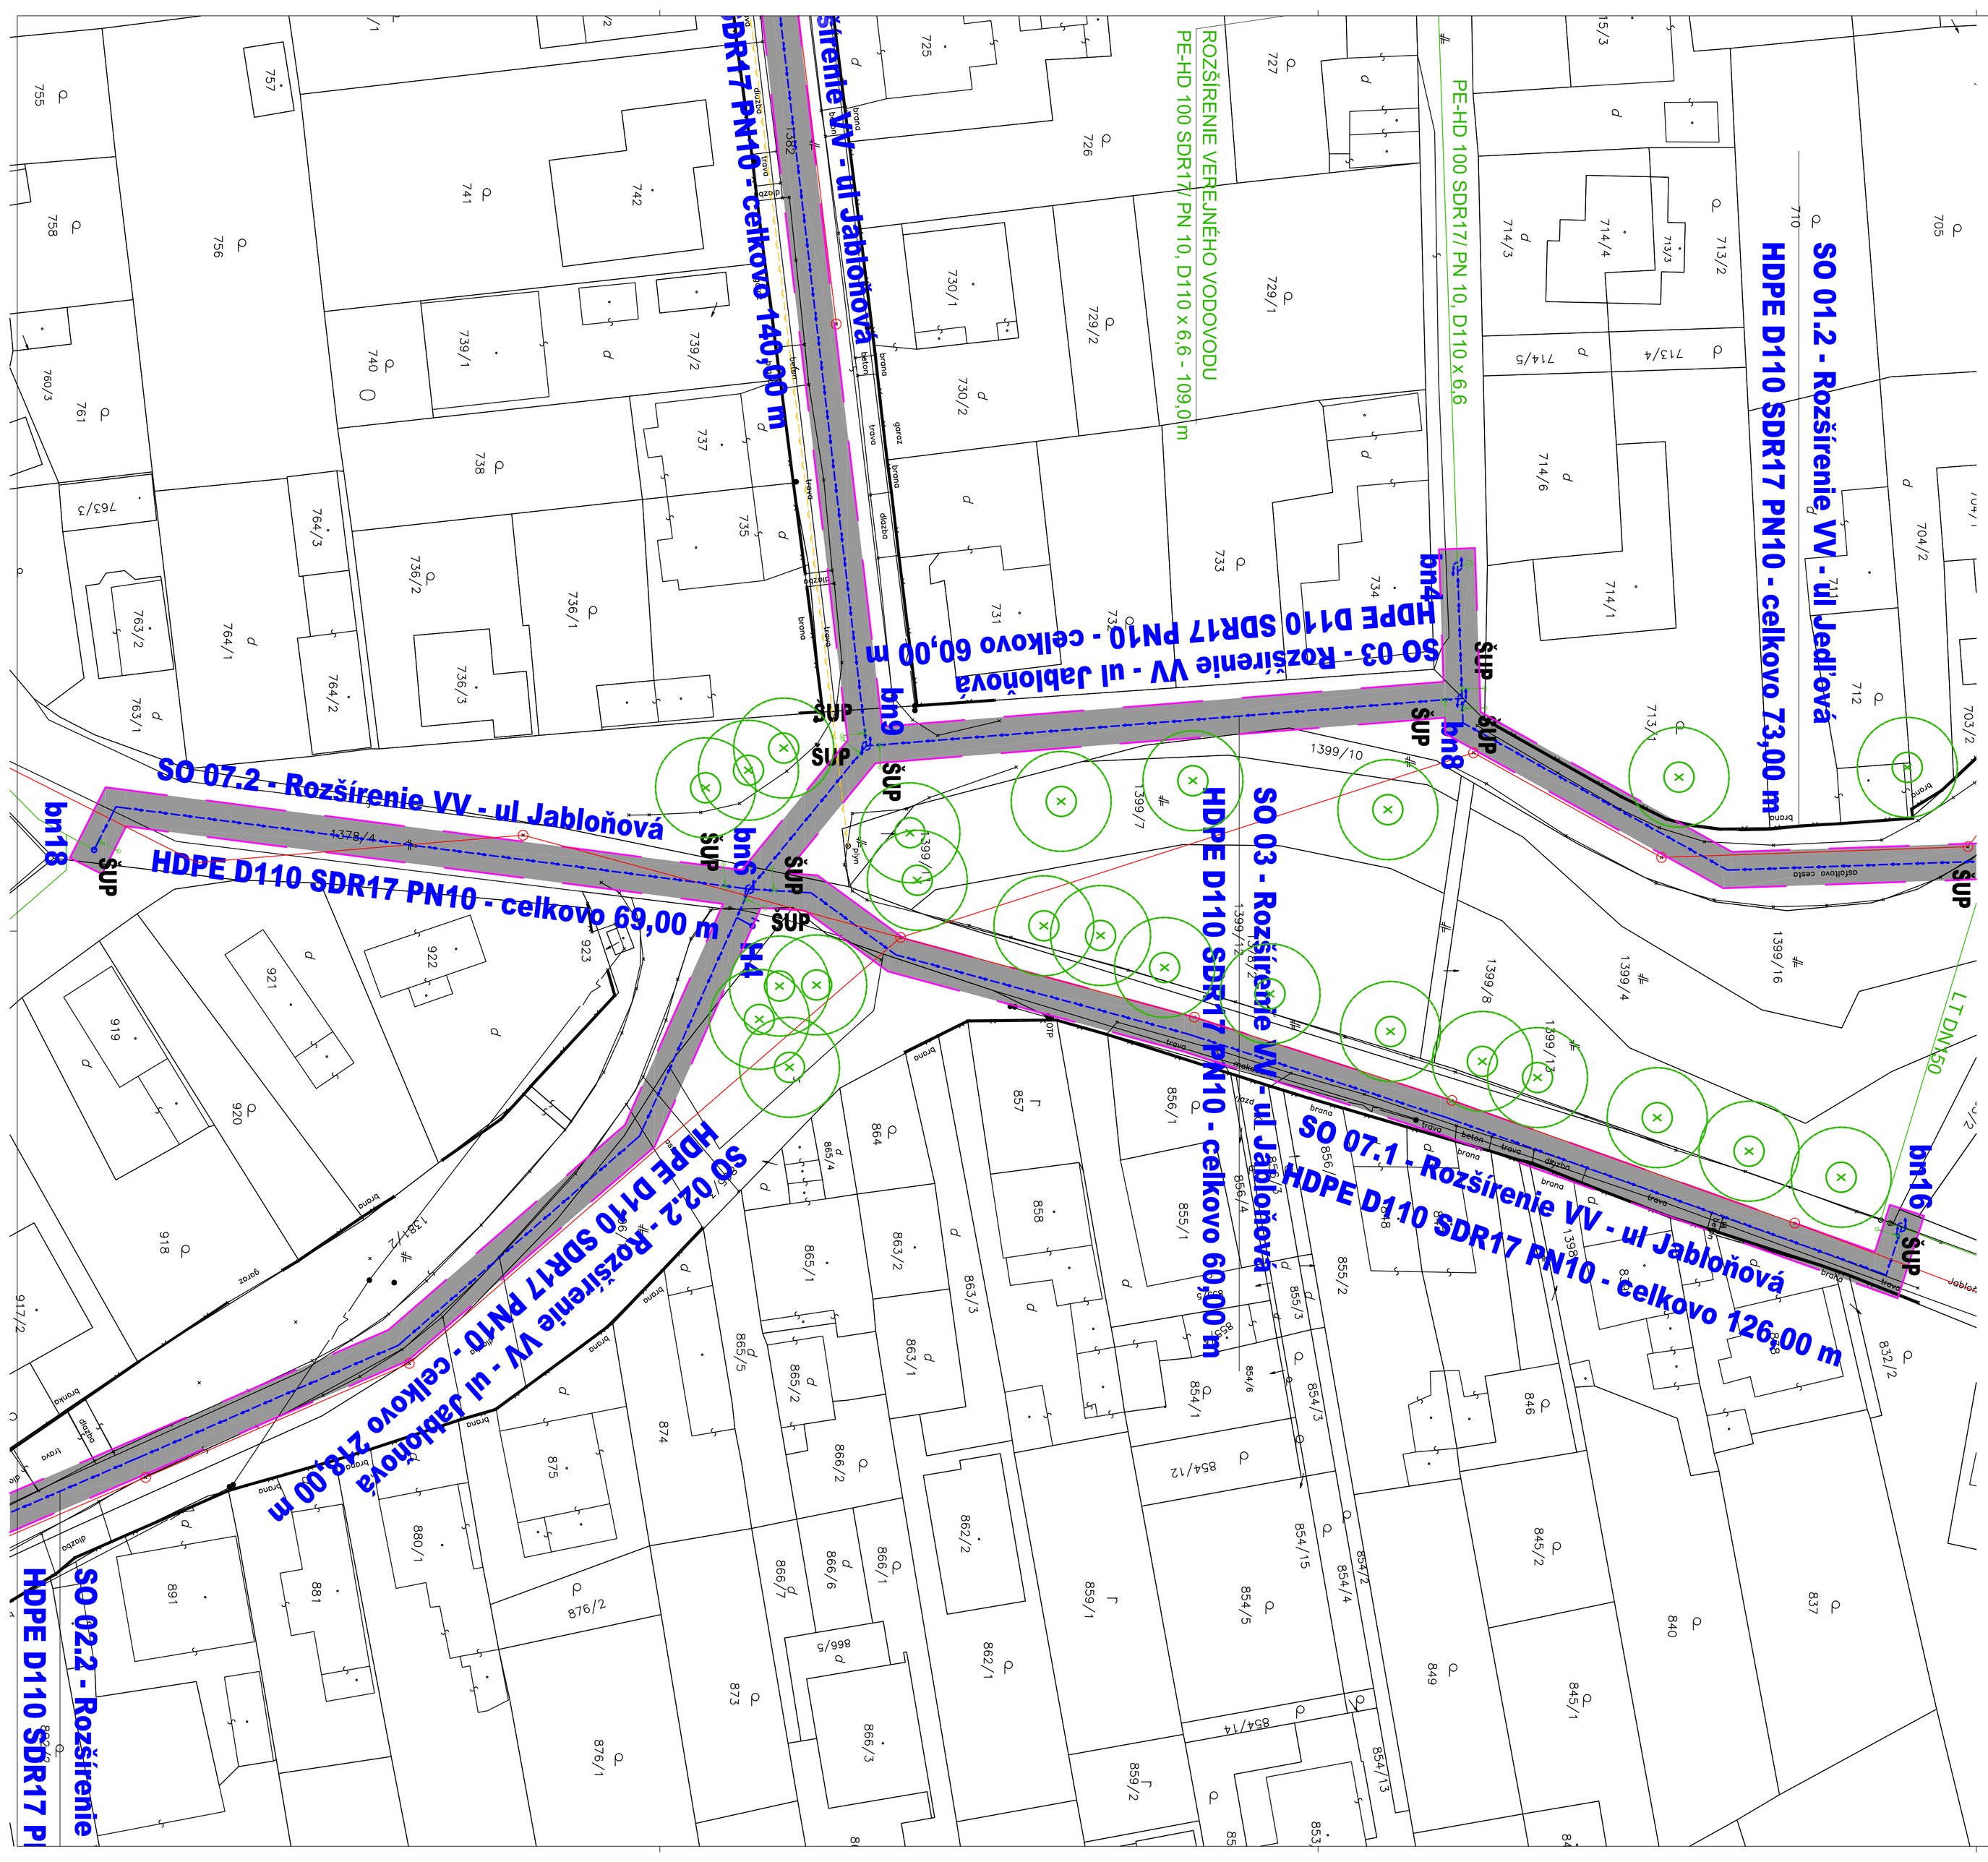

SO 01.1 - Rozšírenie VV - ul Jedľová
HDPE D110 SDR17 PN10 - celkovo 486,00 m

SO 01.2 - Rozšírenie VV - ul Jedľová
HDPE D110 SDR17 PN10 - celkovo 73,00 m

SO 02.1 - Rozšírenie VV - ul Jabloňová
HDPE D110 SDR17 PN10 - celkovo 140,00 m

SO 02.2 - Rozšírenie VV - ul Jabloňová
HDPE D110 SDR17 PN10 - celkovo 218,00 m

SO 03 - Rozšírenie VV - ul Jabloňová
HDPE D110 SDR17 PN10 - celkovo 60,00 m

SO 04 - Rozšírenie VV - ul Mesačná
HDPE D110 SDR17 PN10 - celkovo 431,00 m

SO 05 - Rozšírenie VV - ul Záhradnícka - sever
HDPE D110 SDR17 PN10 - celkovo 170,00 m

SO 06 - Rozšírenie VV - ul Záhradnícka - juh
HDPE D110 SDR17 PN10 - celkovo 191,00 m

SO 07.1 - Rozšírenie VV - ul Jabloňová
HDPE D110 SDR17 PN10 - celkovo 126,00 m

SO 07.2 - Rozšírenie VV - ul Jabloňová
HDPE D110 SDR17 PN10 - celkovo 69,00 m

SO 08.1 - Rozšírenie VV - ul Blahová
HDPE D110 SDR17 PN10 - celkovo 242,00 m

SO 08.2 - Rozšírenie VV - ul Blahová
HDPE D110 SDR17 PN10 - celkovo 78,00 m

SO 09 - Rozšírenie VV - nám. Sv. Jána Bosca
HDPE D110 SDR17 PN10 - celkovo 141,00 m

bn3	BOD NAPOJENIA NA VEREJNÝ VODOVOD
ŠUP	PODZEMNÝ UZÁVER DN100
H3	PODZEMNÝ HYDRANT DN 80 - NESLÚŽI AKO POŽIARNY
	EXISTUJÚCI VEREJNÝ VODOVOD
	EXISTUJÚCA VEREJNÁ KANALIZÁCIA
	EXISTUJÚCI VEREJNÝ PLYNOVOD
	OCHRANNÉ PÁSMO POTRUBIA 1,8 M
	EXISTUJÚCI STROM S OCHRANNÝM PÁSMOM 5,0M

S

Stavba: Rozšírenie verejného vodovodu Bánová ulice Jedľová, Jabloňová,Mesačná, Záhradnícka, nám. Sv. Jána Bosca

Generálny dodávateľ / General Contractor:
PRIMA PROJEKT-SK projekčná a inžinierska činnosť
PRIMA PROJEKT - SK,s.r.o.
tel.: +421 902 795 115
mail: juraj.barciak@gmail.com

Vedúci projektu: / Project Manager:	Ing. Juraj Barčiak
Zodpovedný projektant: / Responsible Designer:	Ing. Juraj Barčiak
Kreslil: / Designer:	Ing. Juraj Barčiak

Dokumentácia pre územné rozhodnutie

Miesto / Place: k.ú. Bánová, č.p. viď. technická správa

Investor / Investor: Mesto Žilina, Námestie obetí komunizmu 3350/1, 011 31 Žilina, Slovenská republika, IČO: 00321796

Číslo zákazky:

Doplnok č.:

Objekt / Object: SO 03 - Rozšírenie VV - ul Jabloňová; SO 07.1 - Rozšírenie VV - ul Jabloňová; SO 07.2 - Rozšírenie VV - ul Jabloňová

Dátum: 12/2024

Zmena č.:

Časť / Part: **Vodné hospodárstvo**

Formát: 6 xA4

Výkres / Drawing: **Situácia , ul Jablňová**

Mierka: 1:500

Číslo výkresu: VH 04