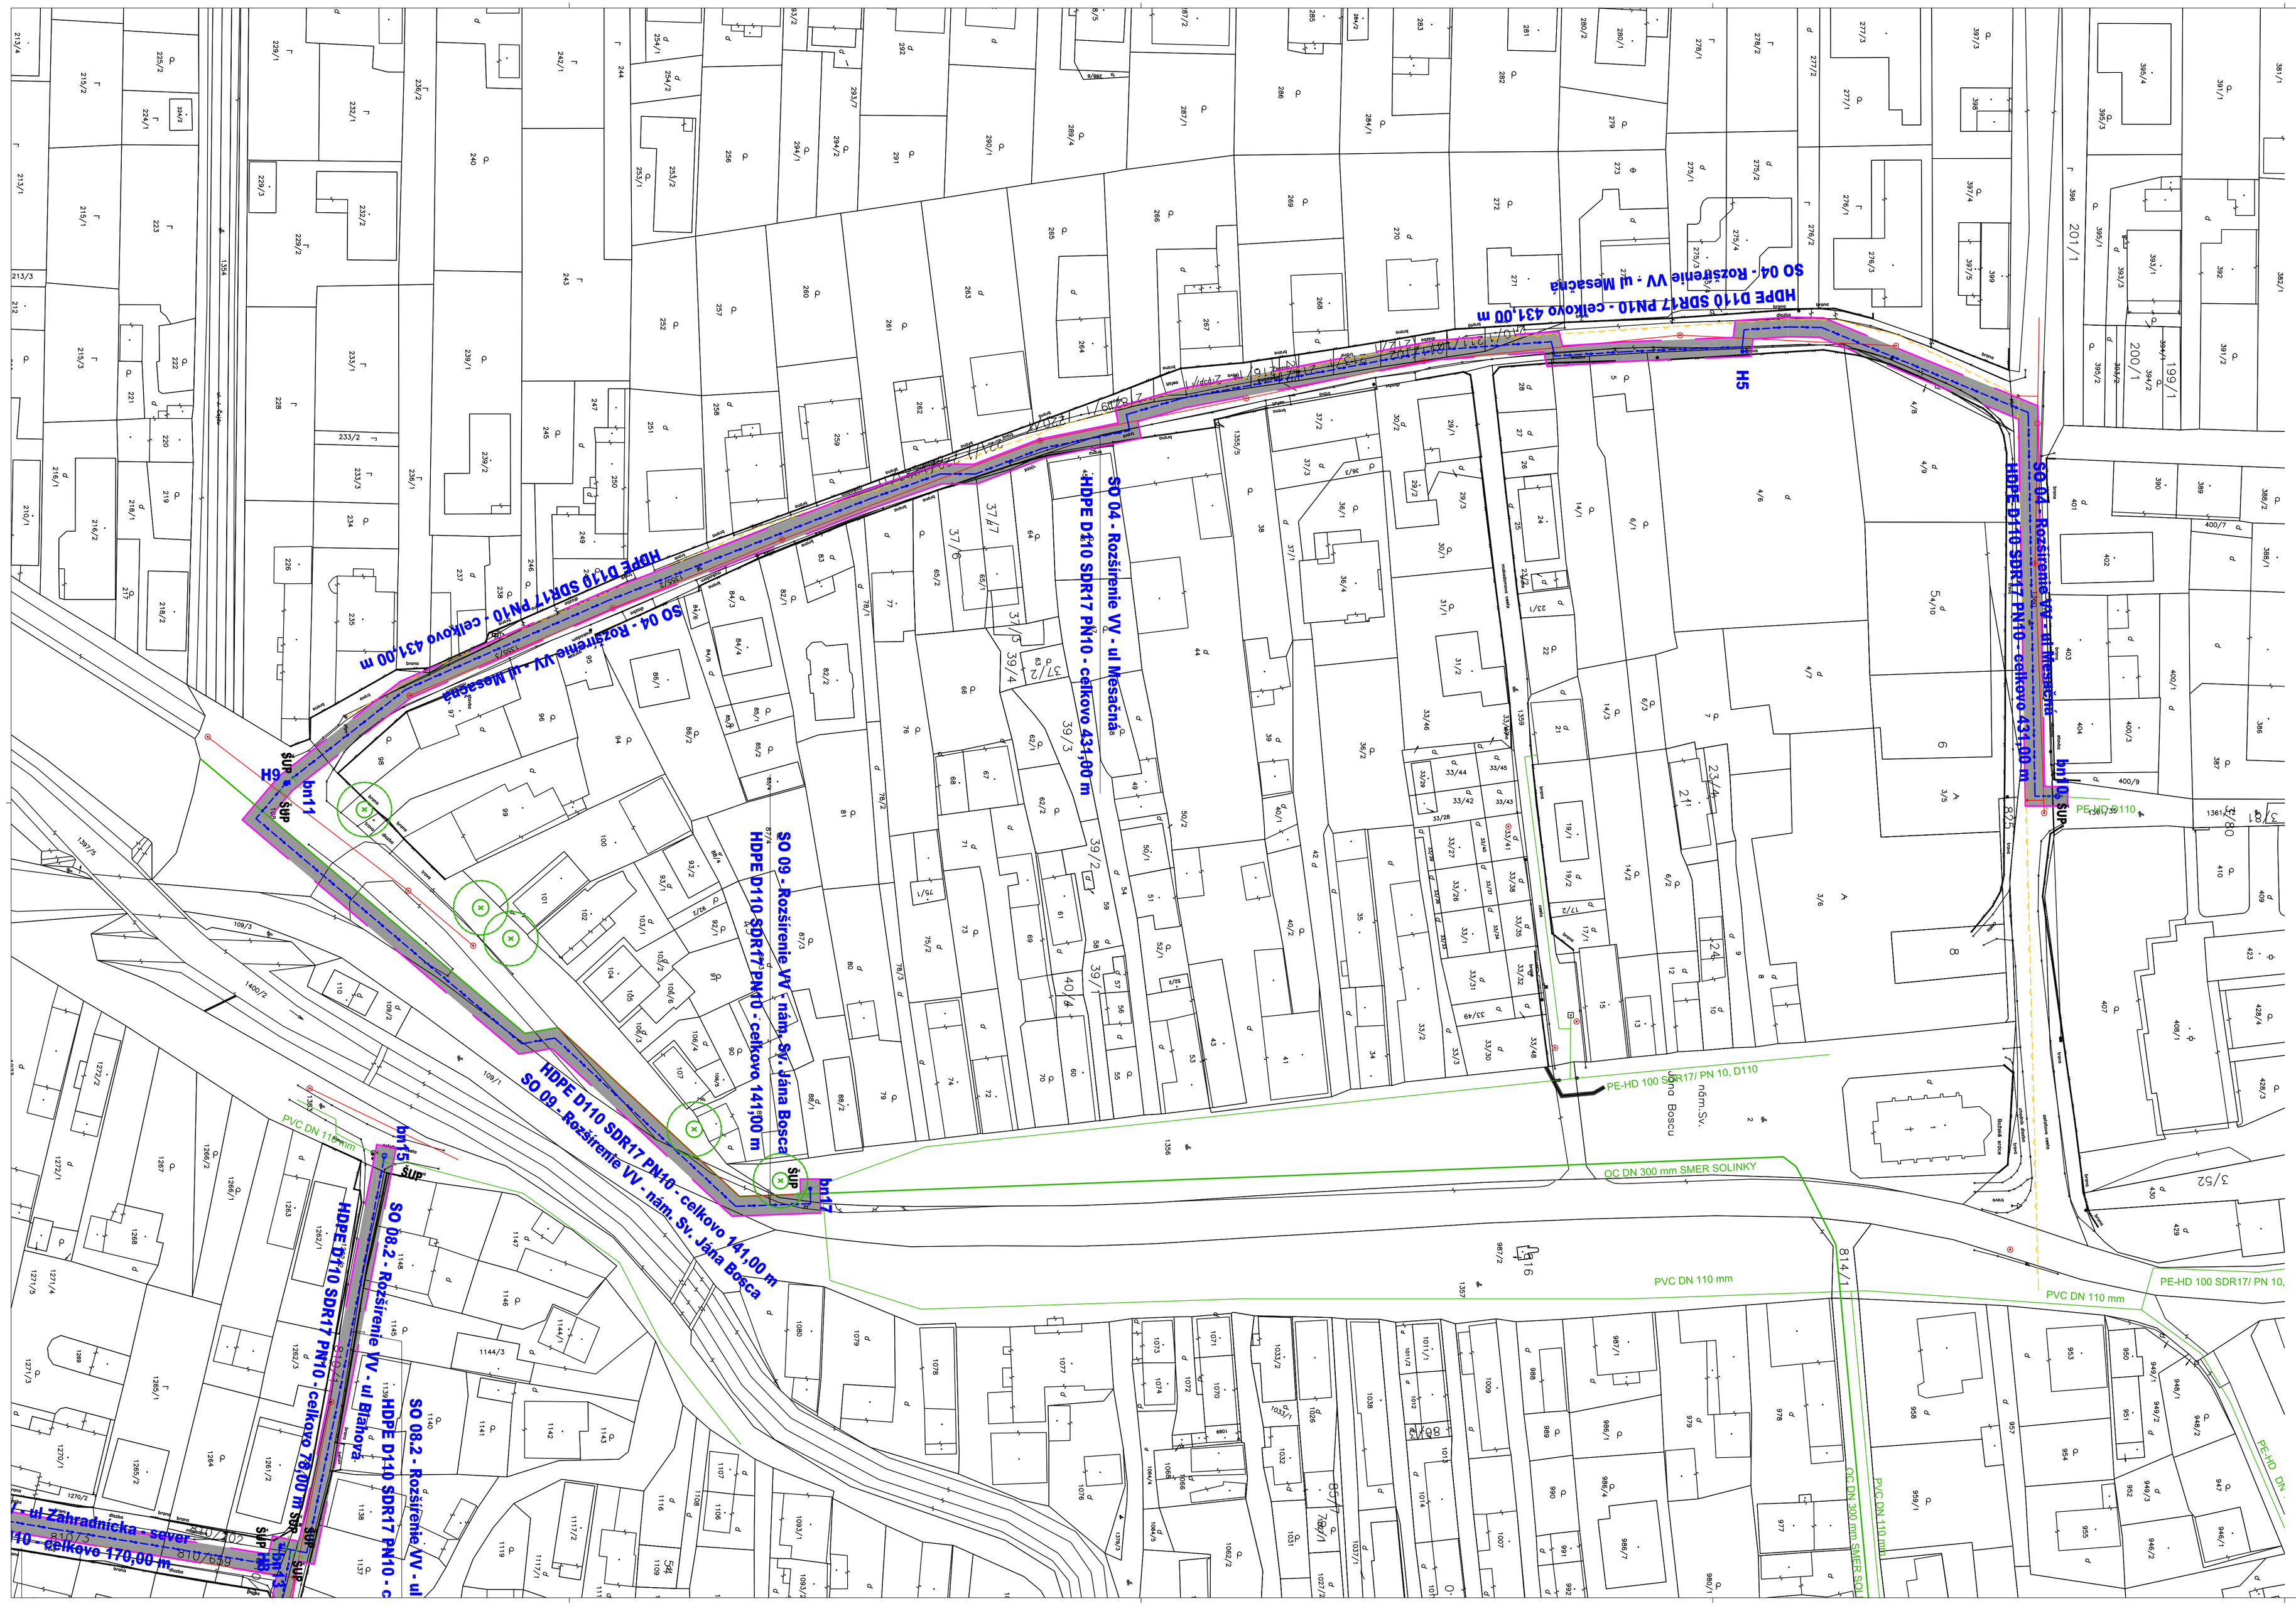

SO 01.1 - Rozšírenie VV - ul Jedľová
HDPE D110 SDR17 PN10 - celkovo 486,00 m
SO 01.2 - Rozšírenie VV - ul Jedľová
HDPE D110 SDR17 PN10 - celkovo 73,00 m
SO 02.1 - Rozšírenie VV - ul Jabloňová
HDPE D110 SDR17 PN10 - celkovo 140,00 m
SO 02.2 - Rozšírenie VV - ul Jabloňová
HDPE D110 SDR17 PN10 - celkovo 218,00 m
SO 03 - Rozšírenie VV - ul Jabloňová
HDPE D110 SDR17 PN10 - celkovo 60,00 m
SO 04 - Rozšírenie VV - ul Mesačná
HDPE D110 SDR17 PN10 - celkovo 431,00 m
SO 05 - Rozšírenie VV - ul Záhradnícka - sever
HDPE D110 SDR17 PN10 - celkovo 170,00 m
SO 06 - Rozšírenie VV - ul Záhradnícka - juh
HDPE D110 SDR17 PN10 - celkovo 191,00 m
SO 07.1 - Rozšírenie VV - ul Jabloňová
HDPE D110 SDR17 PN10 - celkovo 126,00 m
SO 07.2 - Rozšírenie VV - ul Jabloňová
HDPE D110 SDR17 PN10 - celkovo 69,00 m
SO 08.1 - Rozšírenie VV - ul Blahová
HDPE D110 SDR17 PN10 - celkovo 242,00 m
SO 08.2 - Rozšírenie VV - ul Blahová
HDPE D110 SDR17 PN10 - celkovo 78,00 m
SO 09 - Rozšírenie VV - nám. Sv. Jána Bosca
HDPE D110 SDR17 PN10 - celkovo 141,00 m

bn3	BOD NAPOJENIA NA VEREJNÝ VODOVOD
ŠUP	PODZEMNÝ UZÁVER DN100
H3	PODZEMNÝ HYDRANT DN 80 - NESLÚŽI AKO POŽIARNY
	EXISTUJÚCI VEREJNÝ VODOVOD
	EXISTUJÚCA VEREJNÁ KANALIZÁCIA
	EXISTUJÚCI VEREJNÝ PLYNOVOD
	OCHRANNÉ PÁSMO POTRUBIA 1,8 M

S

Stavba: Rozšírenie verejného vodovodu Bánová ulice Jedľová, Jabloňová,Mesačná, Záhradnícka, nám. Sv. Jána Bosca

Generálny dodávateľ / General Contractor:

PRIMA PROJEKT-SK projekčná a inžinierska činnosť

PRIMA PROJEKT - SK,s.r.o.
tel.: +421 902 795 115
mail: juraj.barciak@gmail.com

Vedúci projektu:	Ing. Juraj Barčiak
Project Manager:	
Zodpovedný projektant:	Ing. Juraj Barčiak
Responsible Designer:	
Kreslil:	Ing. Juraj Barčiak
Designer:	

Dokumentácia pre územné rozhodnutie

Miesto / Place: k.ú. Bánová, č.p. viď. technická správa

Investor / Investor:	Mesto Žilina, Námestie obetí komunizmu 3350/1, 011 31 Žilina, Slovenská republika, IČO: 00321796	Číslo zákazky:		Doplnok č.:	
Objekt: Object:	SO 04 - Rozšírenie VV - ul Mesačná SO 09 - Rozšírenie VV - nám. Sv. Jána Bosca	Dátum:	12/2024	Zmena č.:	
Časť: Part:	**Vodné hospodárstvo**	Formát:	10 xA4	Číslo výkresu:	VH 05
Výkres: Drawing:	**Situácia , ul Mesačná, nám. Sv. Jána Bosca**	Mierka:	1:500		